


- | | | |
|-------------|-----------|-----------|
| ① 側溝 0.06 | ⑪ 枙 0.05 | ⑳ 圍庭 0.05 |
| ② " 0.05 | ⑫ 圍庭 0.05 | ㉑ 植込 0.05 |
| ③ " 0.05 | ⑬ " 0.05 | ㉒ 圍込 0.04 |
| ④ 圍庭 0.05 | ⑭ 側溝 0.06 | ㉓ " 0.05 |
| ⑤ 砂場 0.06 | ⑮ " 0.07 | ㉔ 側溝 0.08 |
| ⑥ 側溝 0.06 | ⑯ 圍庭 0.06 | ㉕ 枙 0.08 |
| ⑦ 圍庭 0.06 | ⑰ " 0.05 | ㉖ " 0.08 |
| ⑧ "(枙) 0.05 | ⑱ 側溝 0.05 | ㉗ 枙他 0.07 |
| ⑨ 側溝 0.06 | ⑲ 植込 0.06 | ㉘ 枙 0.08 |
| ⑩ 圍庭 0.05 | ㉚ " 0.05 | ㉙ " 0.07 |
| | ㉛ 圍込 | ㉜ 圍込 0.09 |

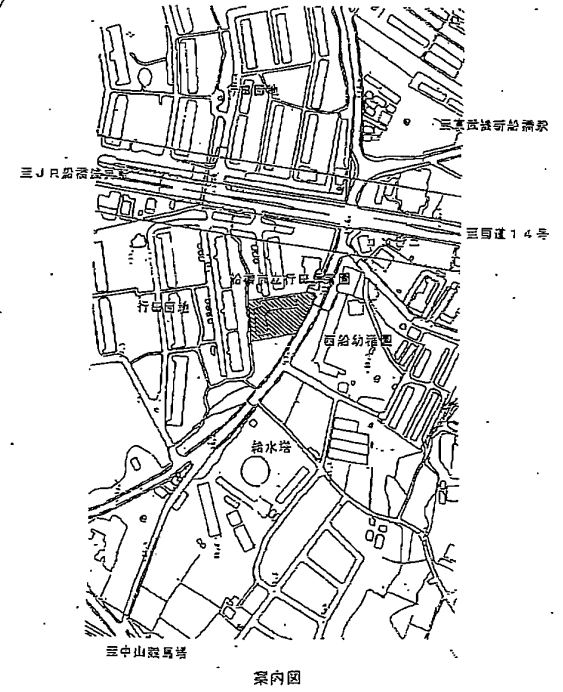

圖名	日期	設計	繪圖	監工

縮尺 1:200	設計者	工事名	三馬路市立行田渠築設	圖號 No.
年月日 H29. 4. 14	繪圖	監工	三馬路市立行田渠築設	A-07