


- ① 側溝 0.06 ⑪ 礫 0.06 ⑳ 園庭 0.06
- ② " 0.05 ⑫ 園庭 0.06 ㉑ 植込 0.05
- ③ " 0.05 ⑬ " 0.04 ㉒ 園庭 0.05
- ④ 園庭 0.04 ⑭ 側溝 0.05 ㉓ " 0.04
- ⑤ 砂場 0.06 ⑮ " 0.06 ㉔ 側溝 0.08
- ⑥ 側溝 0.05 ⑯ 園庭 0.05 ㉕ 礫 0.09
- ⑦ 園庭 0.04 ⑰ " 0.05 ㉖ " 0.06
- ⑧ " (砂) 0.04 ⑱ 側溝 0.06 ㉗ 池 0.07
- ⑨ 側溝 0.06 ㉘ 植込 0.07 ㉙ 礫 0.07
- ⑩ 園庭 0.04 ㉚ " 0.05 ㉛ " 0.06
- ㉜ 園庭 0.07

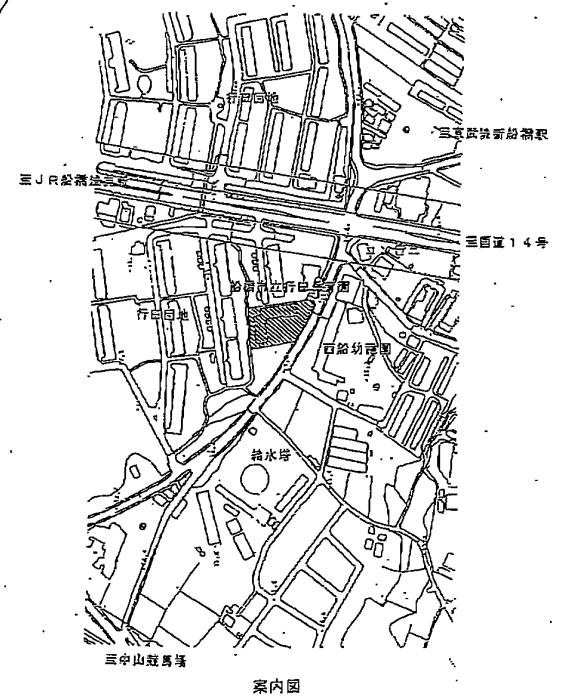

年 月 日 29. 5. 16	図尺 1:200	縮尺比	工事名 船橋市立行白保実園	設計者 記造園	図番 N. A-07