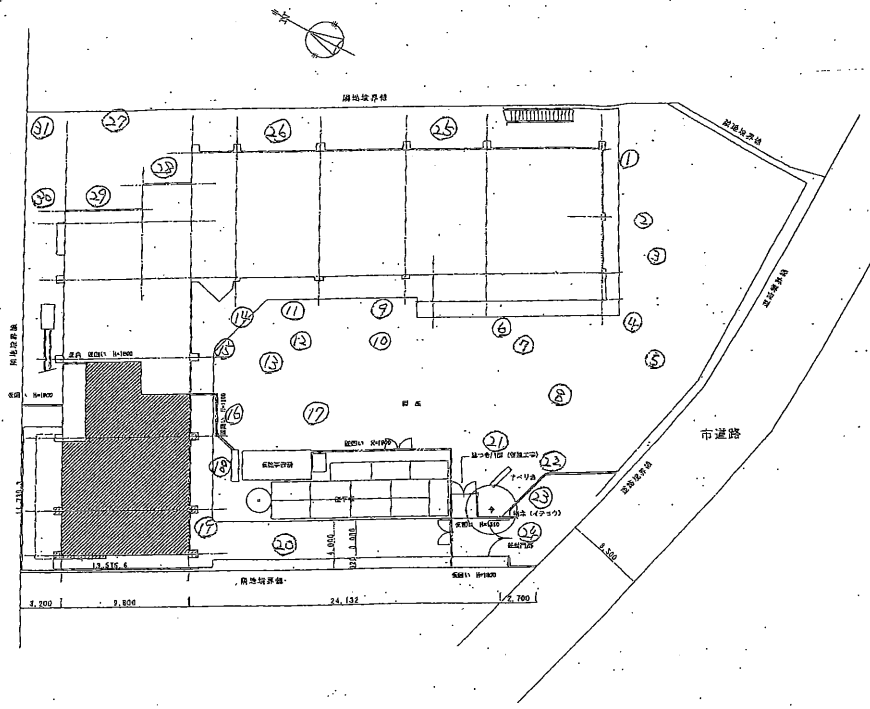

① 側溝 0.13	⑪ 柵 0.06	㉑ 園庭 0.11
② 〃 0.13	⑫ 園庭 0.90	㉒ 植込 0.10
③ 〃 0.11	⑬ 〃 0.10	㉓ 園入口 0.09
④ 園庭 0.10	⑭ 側溝 0.10	㉔ 〃 0.09
⑤ 砂場 0.12	⑮ 〃 0.08	㉕ 側溝 0.21
⑥ 側溝 0.13	⑯ 園庭 0.08	㉖ 柵 0.16
⑦ 園庭 0.07	⑰ 〃 0.11	㉗ 〃 0.14
⑧ 〃 (中央) 0.08	⑱ 側溝 0.09	㉘ その他 0.12
⑨ 側溝 0.09	⑲ 植込 0.14	㉙ 柵 0.11
⑩ 園庭 0.11	⑳ 〃 0.12	㉚ 〃 0.12
		㉛ 園入口 0.12

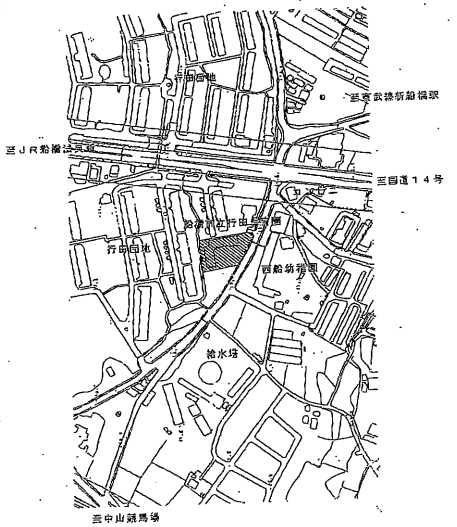

案内図

24. 4. 13

作成	月日	縮尺 1:200	図面名	工事名称 船橋市立行田保育園	図面 No. A-07
年・月・日	摘要	担当	図面名称 配置図	

28