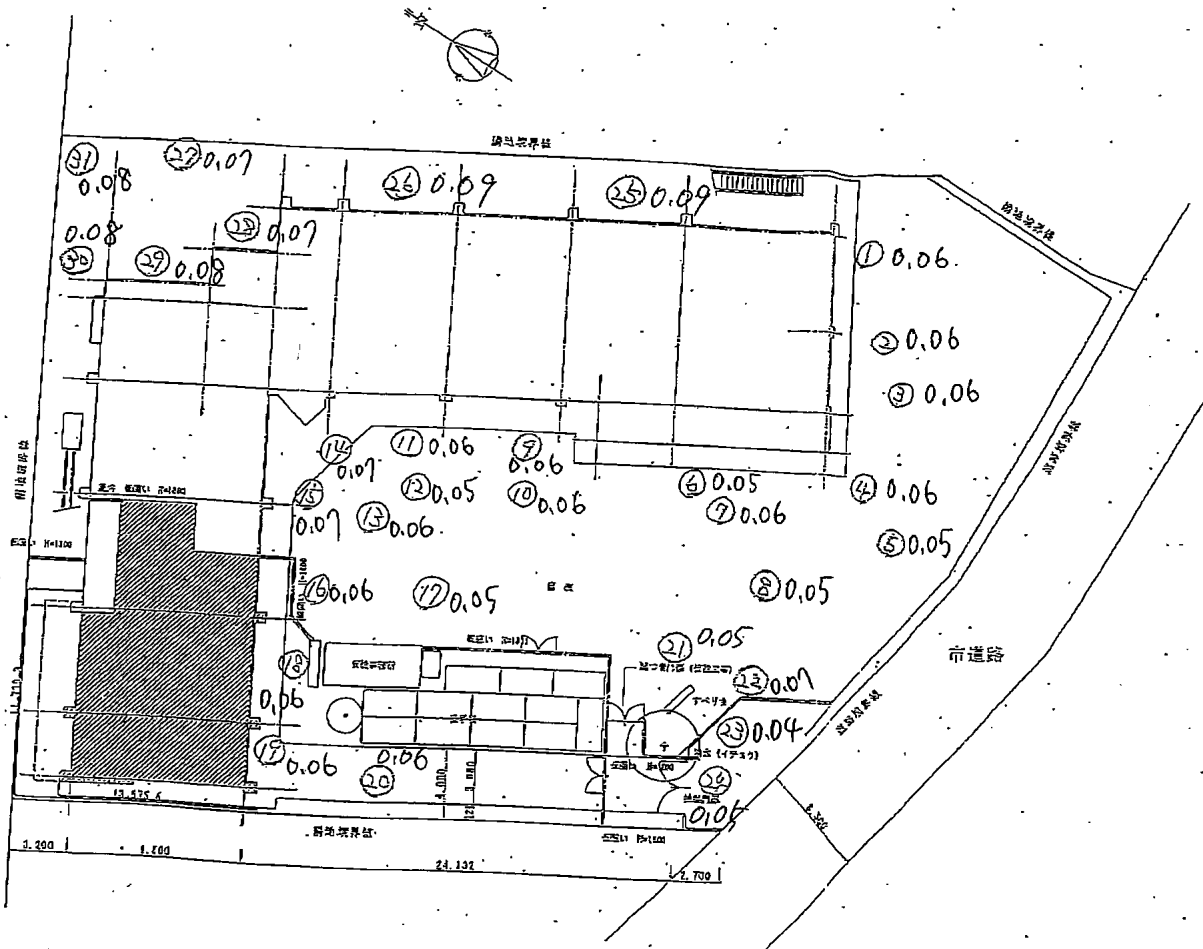

① 側溝 0.06
② 〃 0.06
③ 〃 0.06
④ 園庭 0.06
⑤ 砂場 0.05
⑥ 側溝 0.05
⑦ 園庭 0.06
⑧ 〃 (砂) 0.05
⑨ 側溝 0.06
⑩ 園庭 0.06
⑪ 枡 0.06
⑫ 園庭 0.05
⑬ 〃 0.06
⑭ 側溝 0.07
⑮ 〃 0.07
⑯ 園庭 0.06
⑰ 〃 0.05
⑱ 側溝 0.06
⑲ 植込 0.06
⑳ 〃 0.06
㉑ 園庭 0.05
㉒ 植込 0.07
㉓ 園入口 0.04
㉔ 〃 0.05
㉕ 側溝 0.09
㉖ 枡 0.09
㉗ 〃 0.07
㉘ その他 0.07
㉙ 枡 0.08
㉚ 〃 0.08
㉛ 園入口 0.08

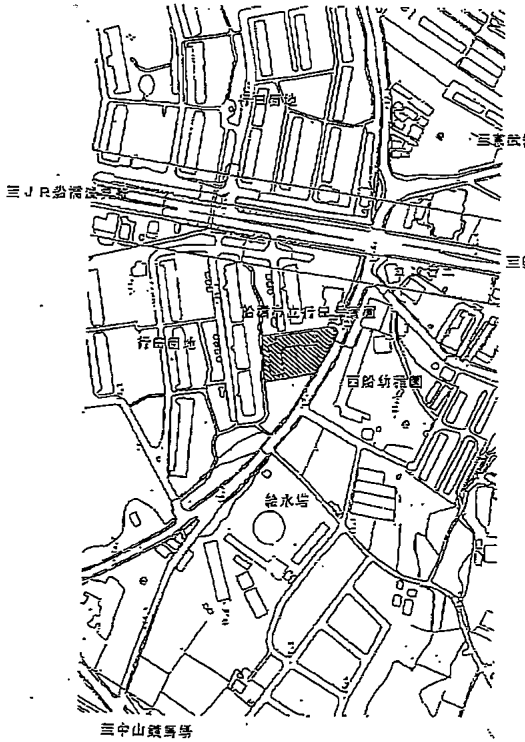

案内図

縮尺 1:200	図家比		工事名称	船橋市立行田保育園	図面 No. A-07
年・月・日 29.11.7	着図	検査	図面名称	配置図	

28