
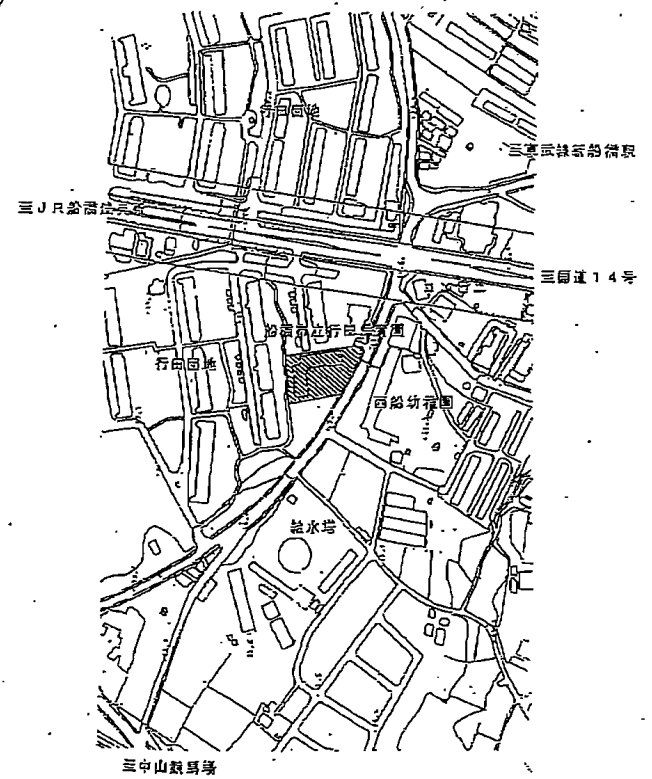


- ① 側溝 0.05 ①⑦ 研 0.07 ①⑮ 園庭 0.06
- ② " 0.06 ①⑧ 園庭 0.06 ①⑯ 植込 0.05
- ③ " 0.06 ①⑨ " 0.05 ①⑰ 園入口 0.05
- ④ 園庭 0.06 ①⑩ 側溝 0.05 ①⑱ " 0.06
- ⑤ 多草 0.05 ①⑪ " 0.07 ①⑲ 側溝 0.08
- ⑥ 側溝 0.05 ①⑫ 園庭 0.06 ①⑳ 研 0.09
- ⑦ 園庭 0.05 ①⑬ " 0.05 ①㉑ " 0.06
- ⑧ "(中) 0.04 ①⑭ 側溝 0.06 ①㉒ 其他 0.08
- ⑨ 側溝 0.06 ①⑲ 植込 0.05 ①㉓ 研 0.07
- ⑩ 園庭 0.06 ①㉔ " 0.06 ①㉕ " 0.08
- ⑪ 園入口 0.08

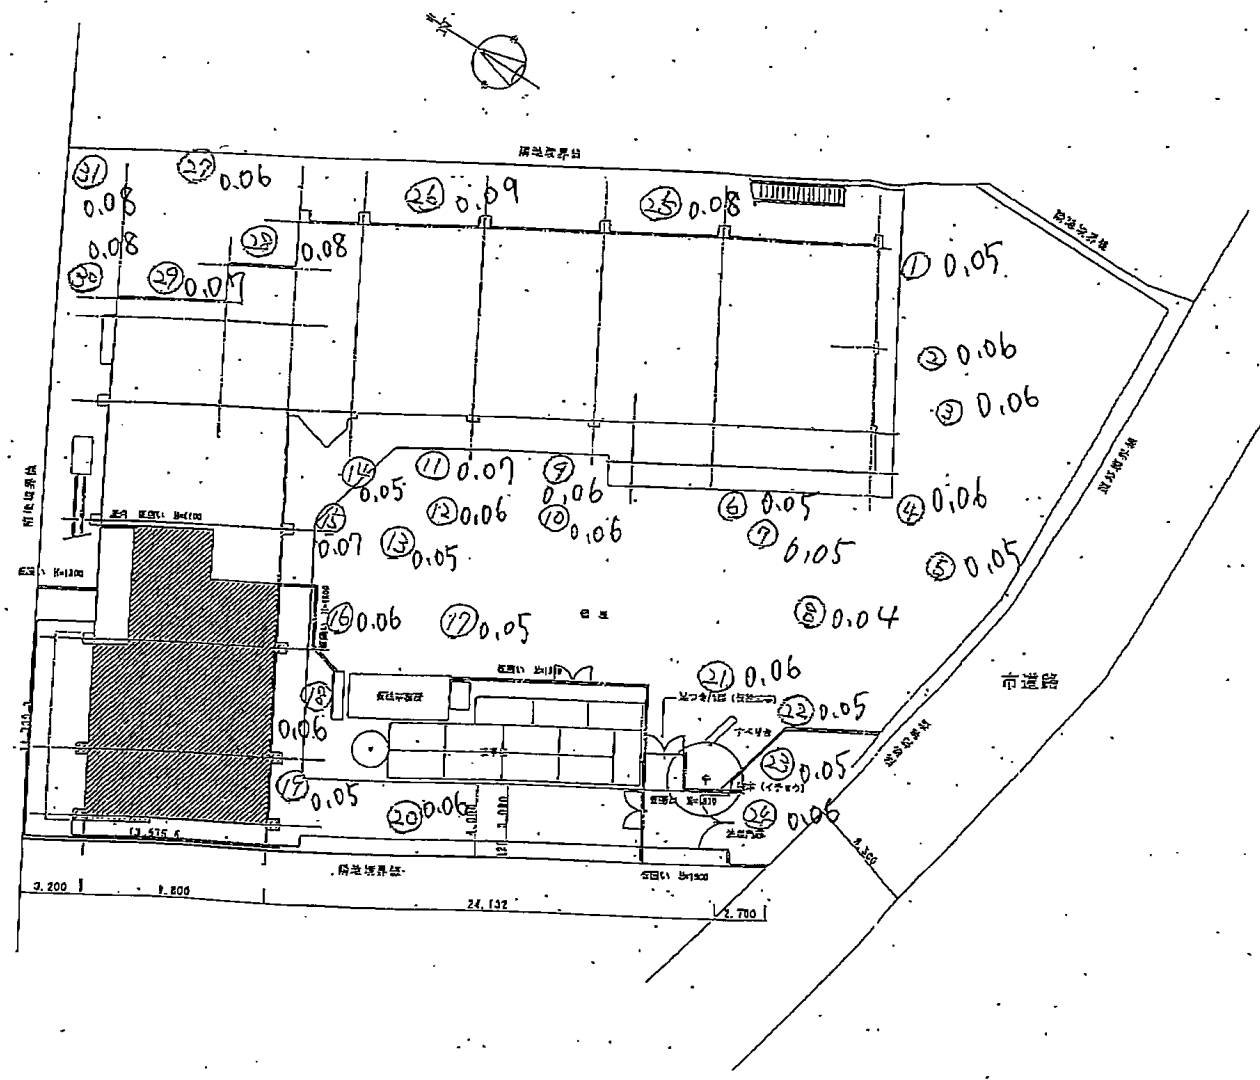

| | | | | | | | | | |
|---------------|--|-----|--|-----|--|------------|--|--------|--|
| | | | | | | | | | |
| 縮尺 1:200 | | 設計者 | | 工程名 | | 給湯市立行政民実習園 | | 図面 No. | |
| 日付 30. 1. 10. | | 院名 | | 住居 | | 園庭計画 | | A-07 | |