


- ①側道 0.07 ⑩ 榑 0.06 ⑲ 園庭 0.05
- ② " 0.06 ⑪ 園庭 0.06 ⑳ 植込 0.06
- ③ " 0.06 ⑫ " 0.07 ㉑ 園入 0.07
- ④ 園庭 0.06 ⑬ 側道 0.07 ㉒ " 0.05
- ⑤ 砂場 0.05 ⑭ " 0.08 ㉓ 側道 0.10
- ⑥ 側道 0.05 ⑮ 園庭 0.08 ㉔ 榑 0.10
- ⑦ 園庭 0.07 ⑯ " 0.06 ㉕ " 0.07
- ⑧ "(坪) 0.06 ⑰ 側道 0.08 ㉖ 池 0.08
- ⑨ 側道 0.06 ⑱ 植込 0.06 ㉗ 榑 0.08
- ⑲ 園庭 0.06 ㉘ " 0.06 ㉙ " 0.07
- ㉚ 園入 0.09

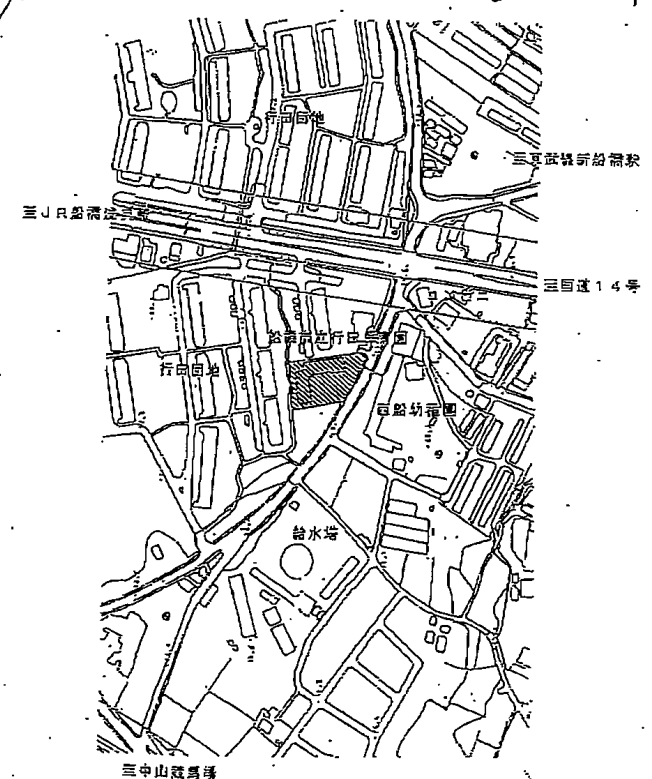

案内図

				縮尺 1:200	図案社	工 事 名 称 船橋市立行田公園	
				年 月 日 30.2.13	図 案	図 面 名 称 配置図	
						図 面 号 数 A-07	