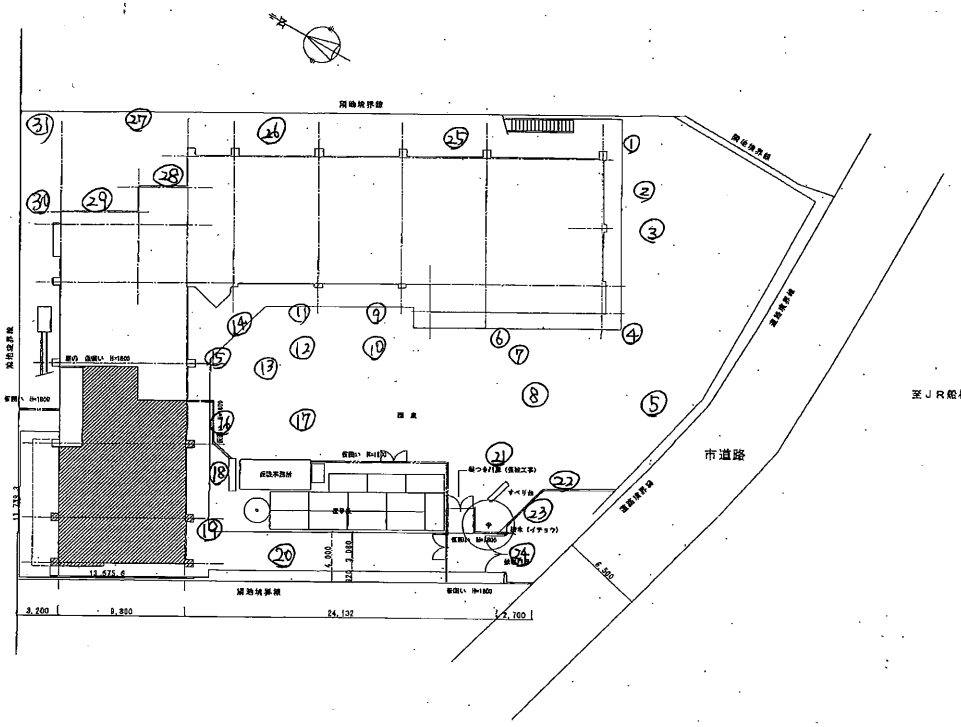

① 側溝 0.12
② 〃 0.15
③ 〃 0.11
④ 園庭 0.08
⑤ 砂場 0.17
⑥ 側溝 0.08
⑦ 園庭 0.07
⑧ 〃(中央) 0.07
⑨ 側溝 0.09
⑩ 園庭 0.09
⑪ 柿 0.08
⑫ 園庭 0.09
⑬ 〃 0.09
⑭ 側溝 0.09
⑮ 〃 0.09
⑯ 園庭 0.09
⑰ 〃 0.1
⑱ 側溝 0.08
⑲ 植込 0.11
⑳ 〃 0.08
㉑ 園庭 0.01
㉒ 植込 0.1
㉓ 園入口 0.08
㉔ 〃 0.1
㉕ 側溝 0.17
㉖ 柿 0.15
㉗ 〃 0.13
㉘ その他 0.11
㉙ 柿 0.1
㉚ 〃 0.1
㉛ 園入口 0.11

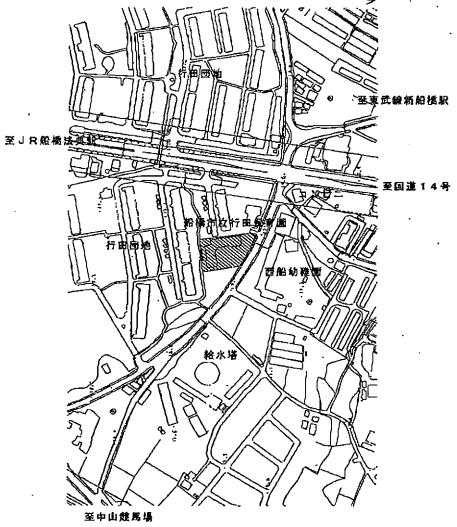

案内図

24. 5. 24

訂正	月日	縮尺 1:200	構造図	工事名称 船橋市立行田保育園	図面No. A-07
		年・月・日	製図 / 担当	図面名称 配置図	