
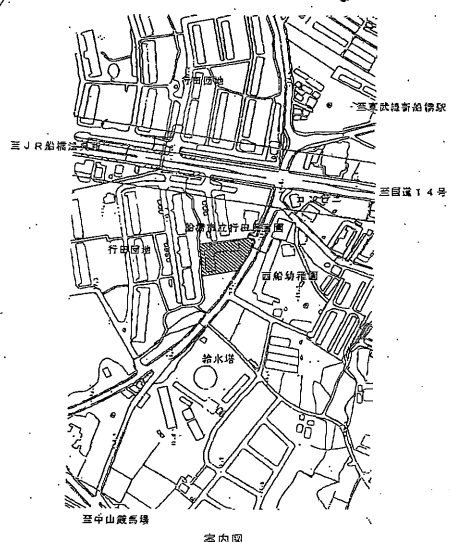


No.114 行田保育園

24.6.15

- ① 側溝 0.13 ⑩ 研 0.07 ⑲ 園庭 0.08
- ② " 0.11 ⑪ 園庭 0.08 ⑳ 植込 0.09
- ③ " 0.11 ⑫ " 0.08 ㉑ 園上 0.08
- ④ 園庭 0.08 ⑬ 側溝 0.08 ㉒ " 0.08
- ⑤ 砂場 0.14 ⑭ " 0.08 ㉓ 側溝 0.17
- ⑥ 側溝 0.08 ⑮ 園庭 0.08 ㉔ 研 0.16
- ⑦ 園庭 0.05 ⑯ " 0.09 ㉕ " 0.14
- ⑧ "(被) 0.07 ⑰ 側溝 0.08 ㉖ 池 0.13
- ⑨ 側溝 0.08 ⑱ 植込 0.11 ㉗ 研 0.11
- ⑲ 園庭 0.07 ㉘ " 0.08 ㉙ " 0.10
- ㉚ 園上 0.11

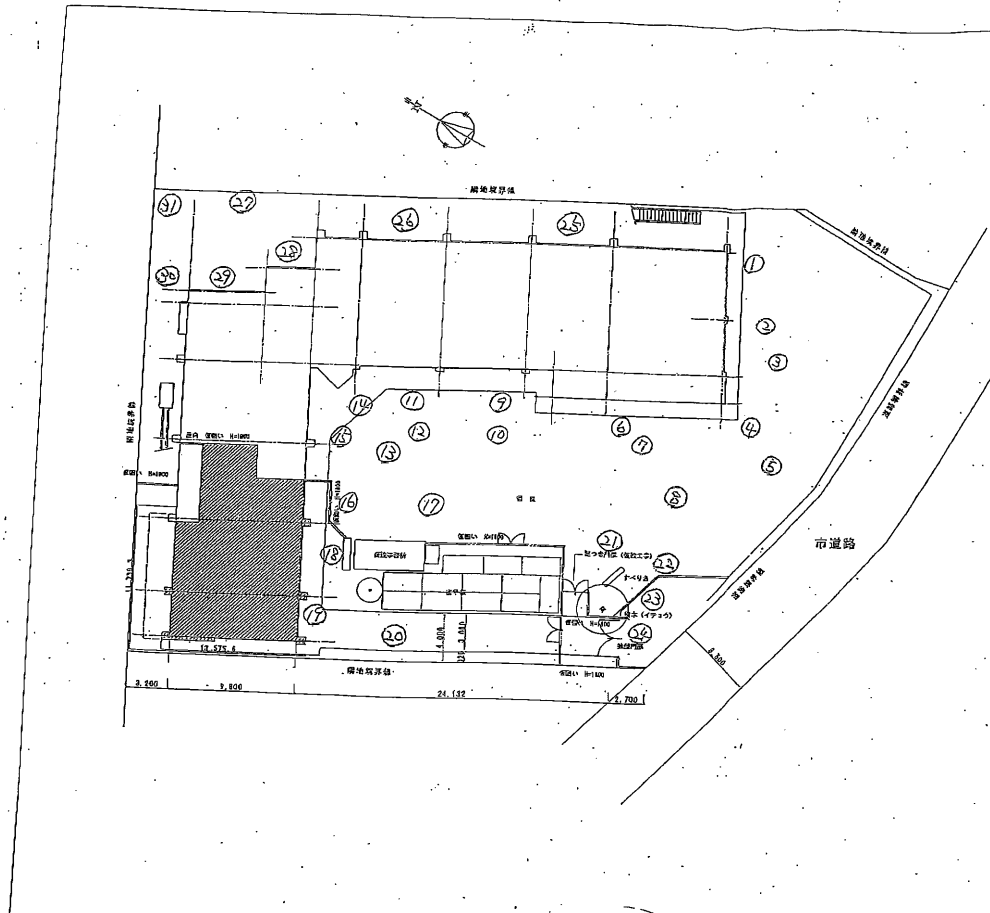

縮尺	1:200	図案	工務部	船橋市立行田保育園	図面 No.				
年月日		製図	現業	船橋市 配量部		A-07			