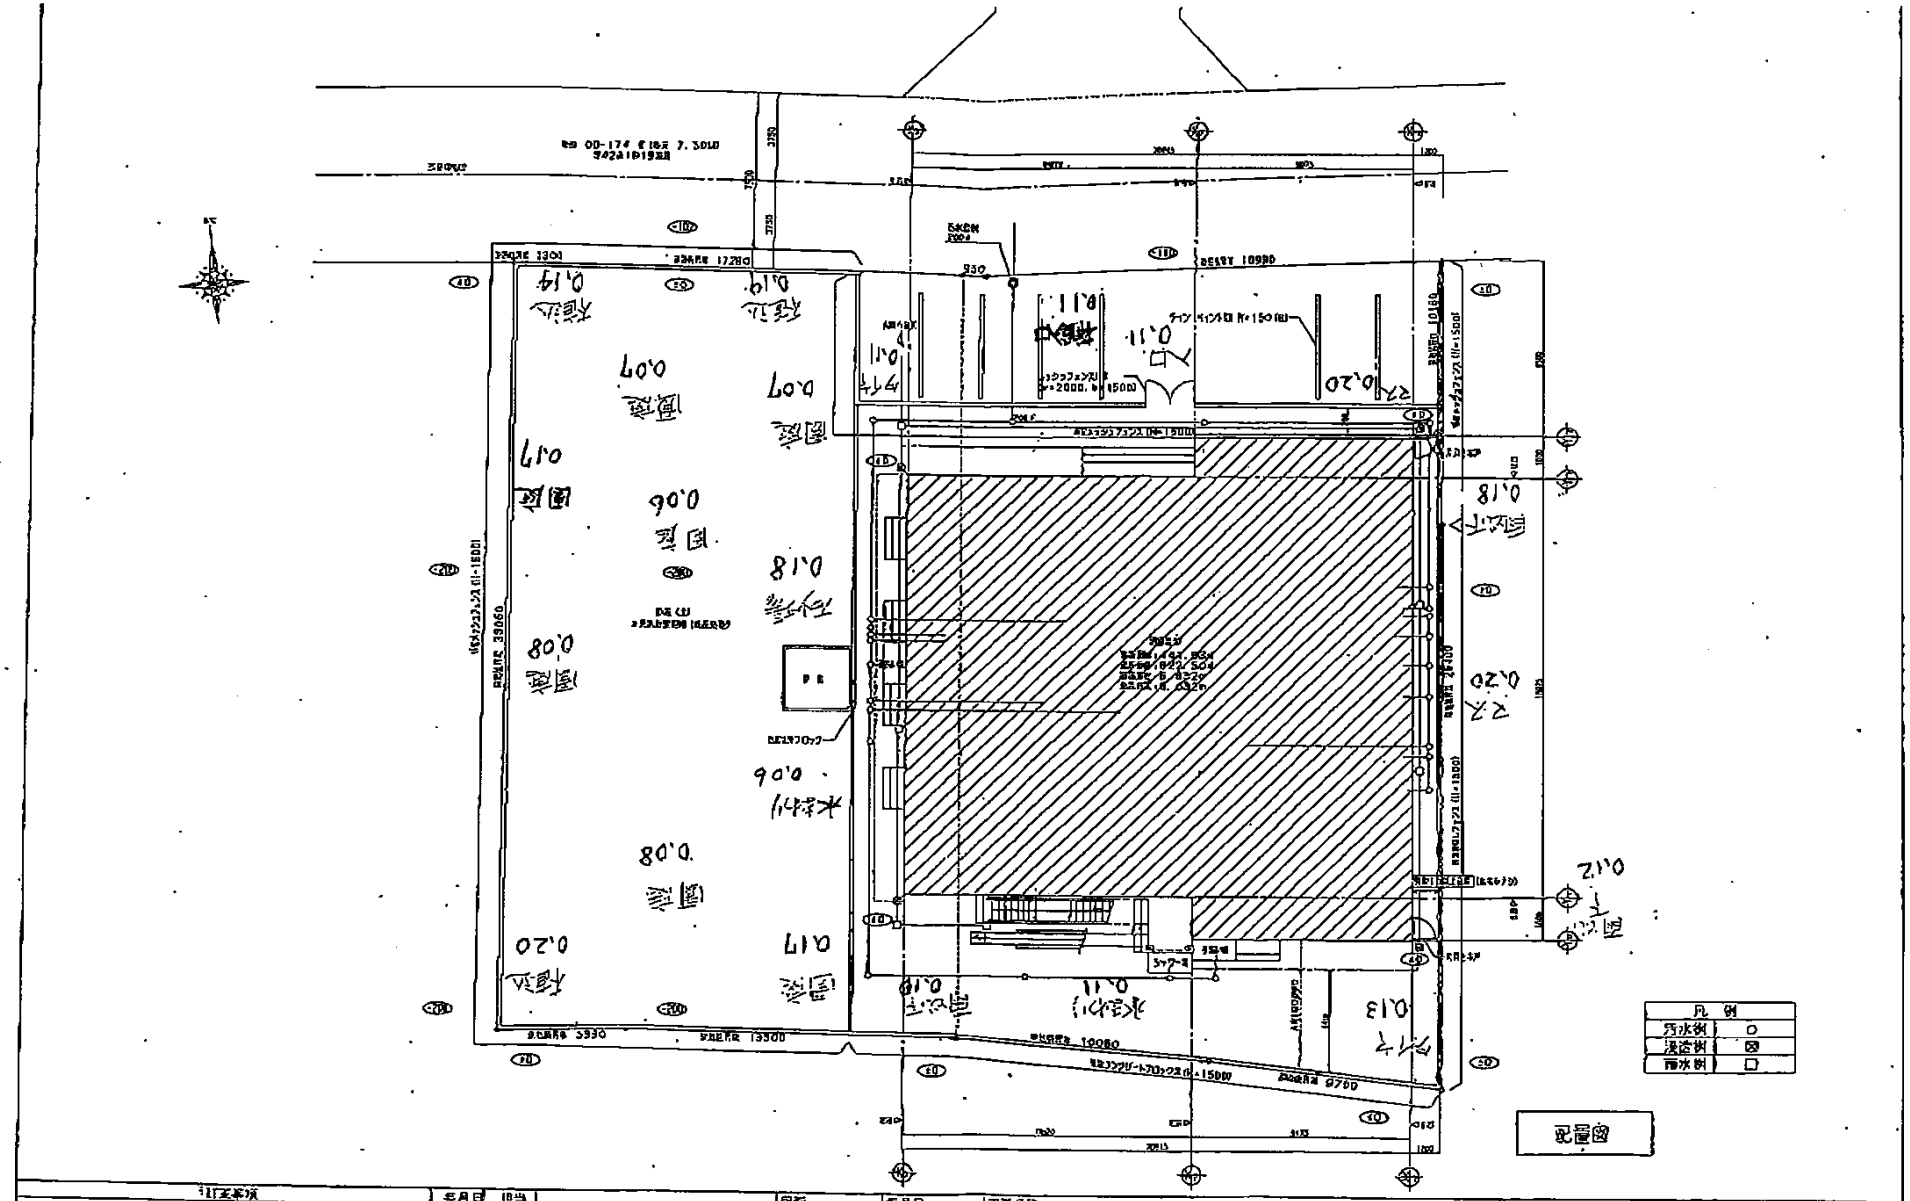
凡例
汚水桝 ○
浸透桝 ⊠
雨水桝 □
配置図
工事名称 五泉第一保育園仮設園舎
図面名称 配置図
縮尺 1:200 (A3)
図面番号 A-01
管理番号 60-054-00
2010・08・12
平成 年 月 日