


頁見第一保育園 (新園舎)

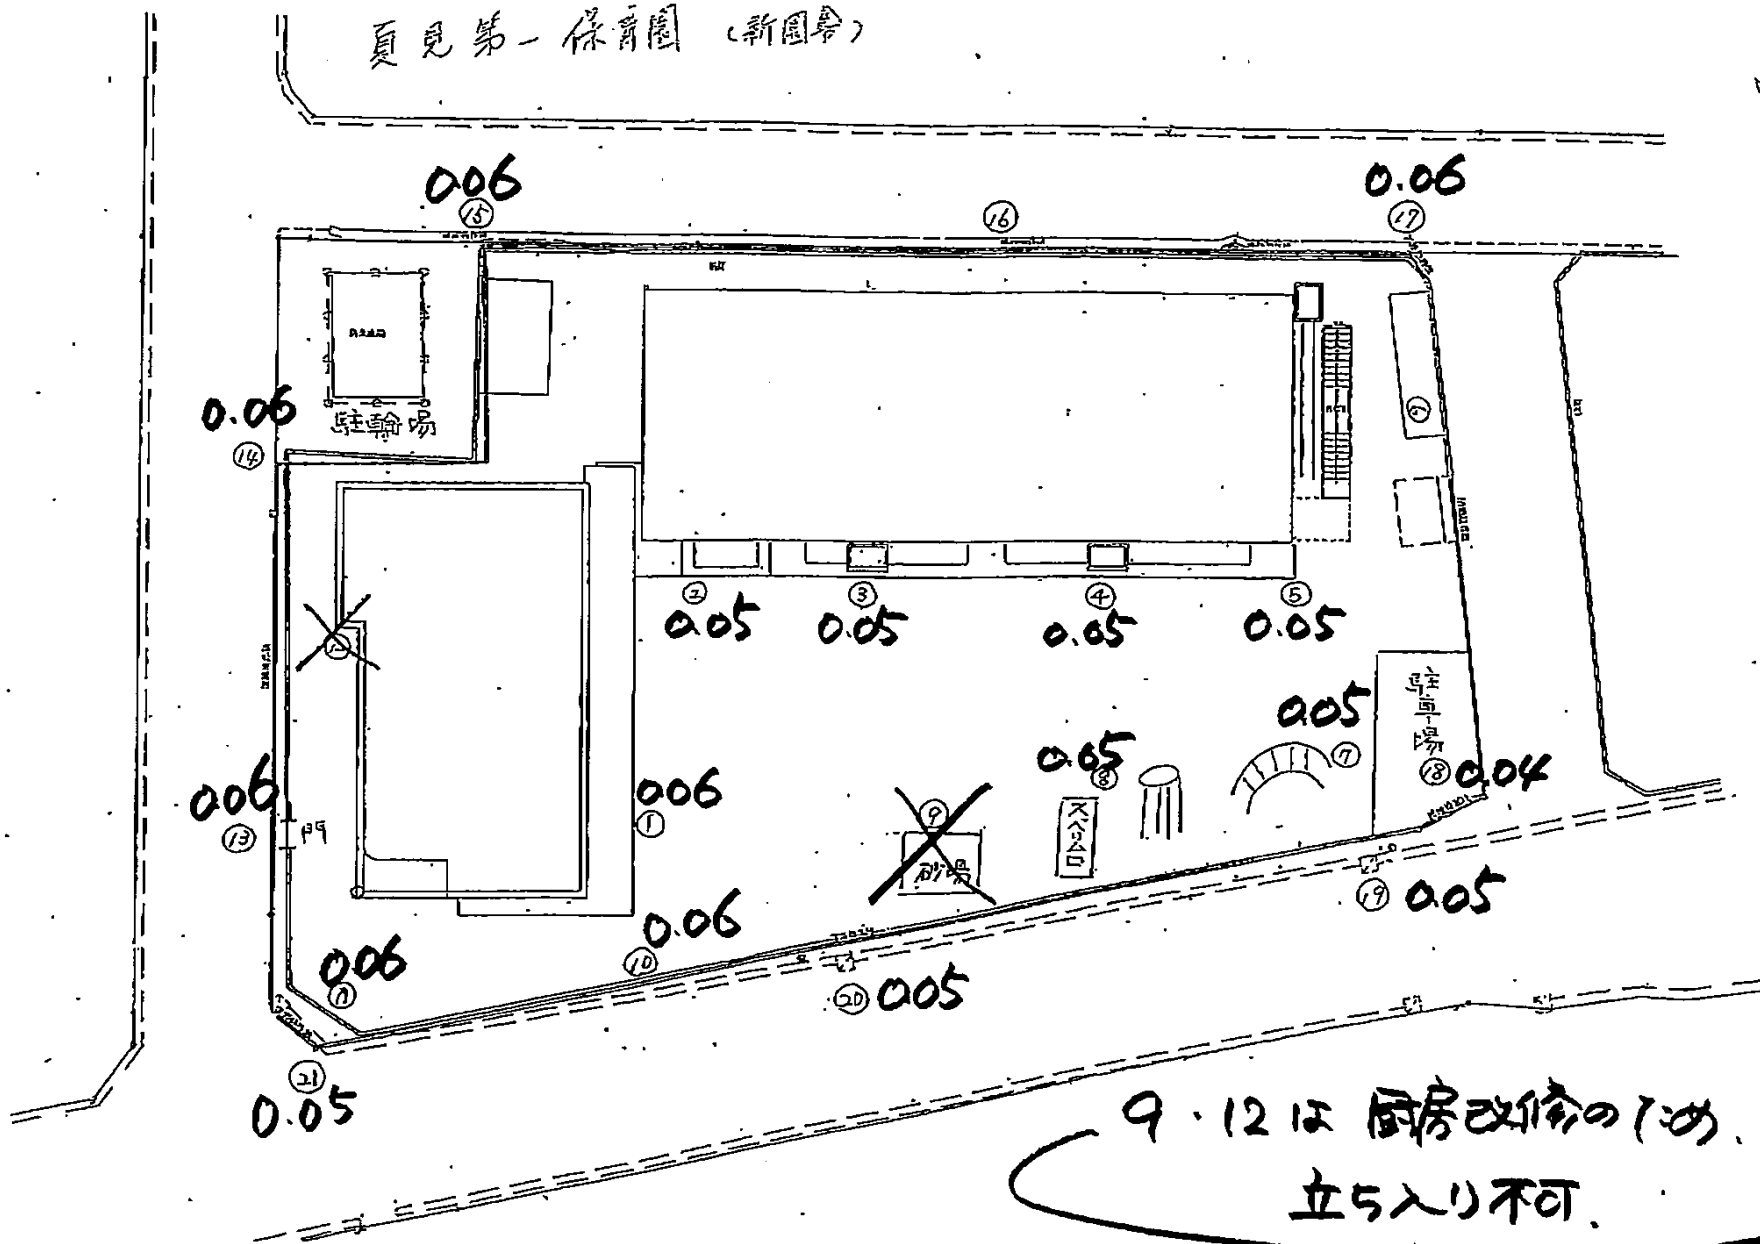

9.12は厨房改修のため、立ち入り不可。