


夏見第一保育園 (新園舎)

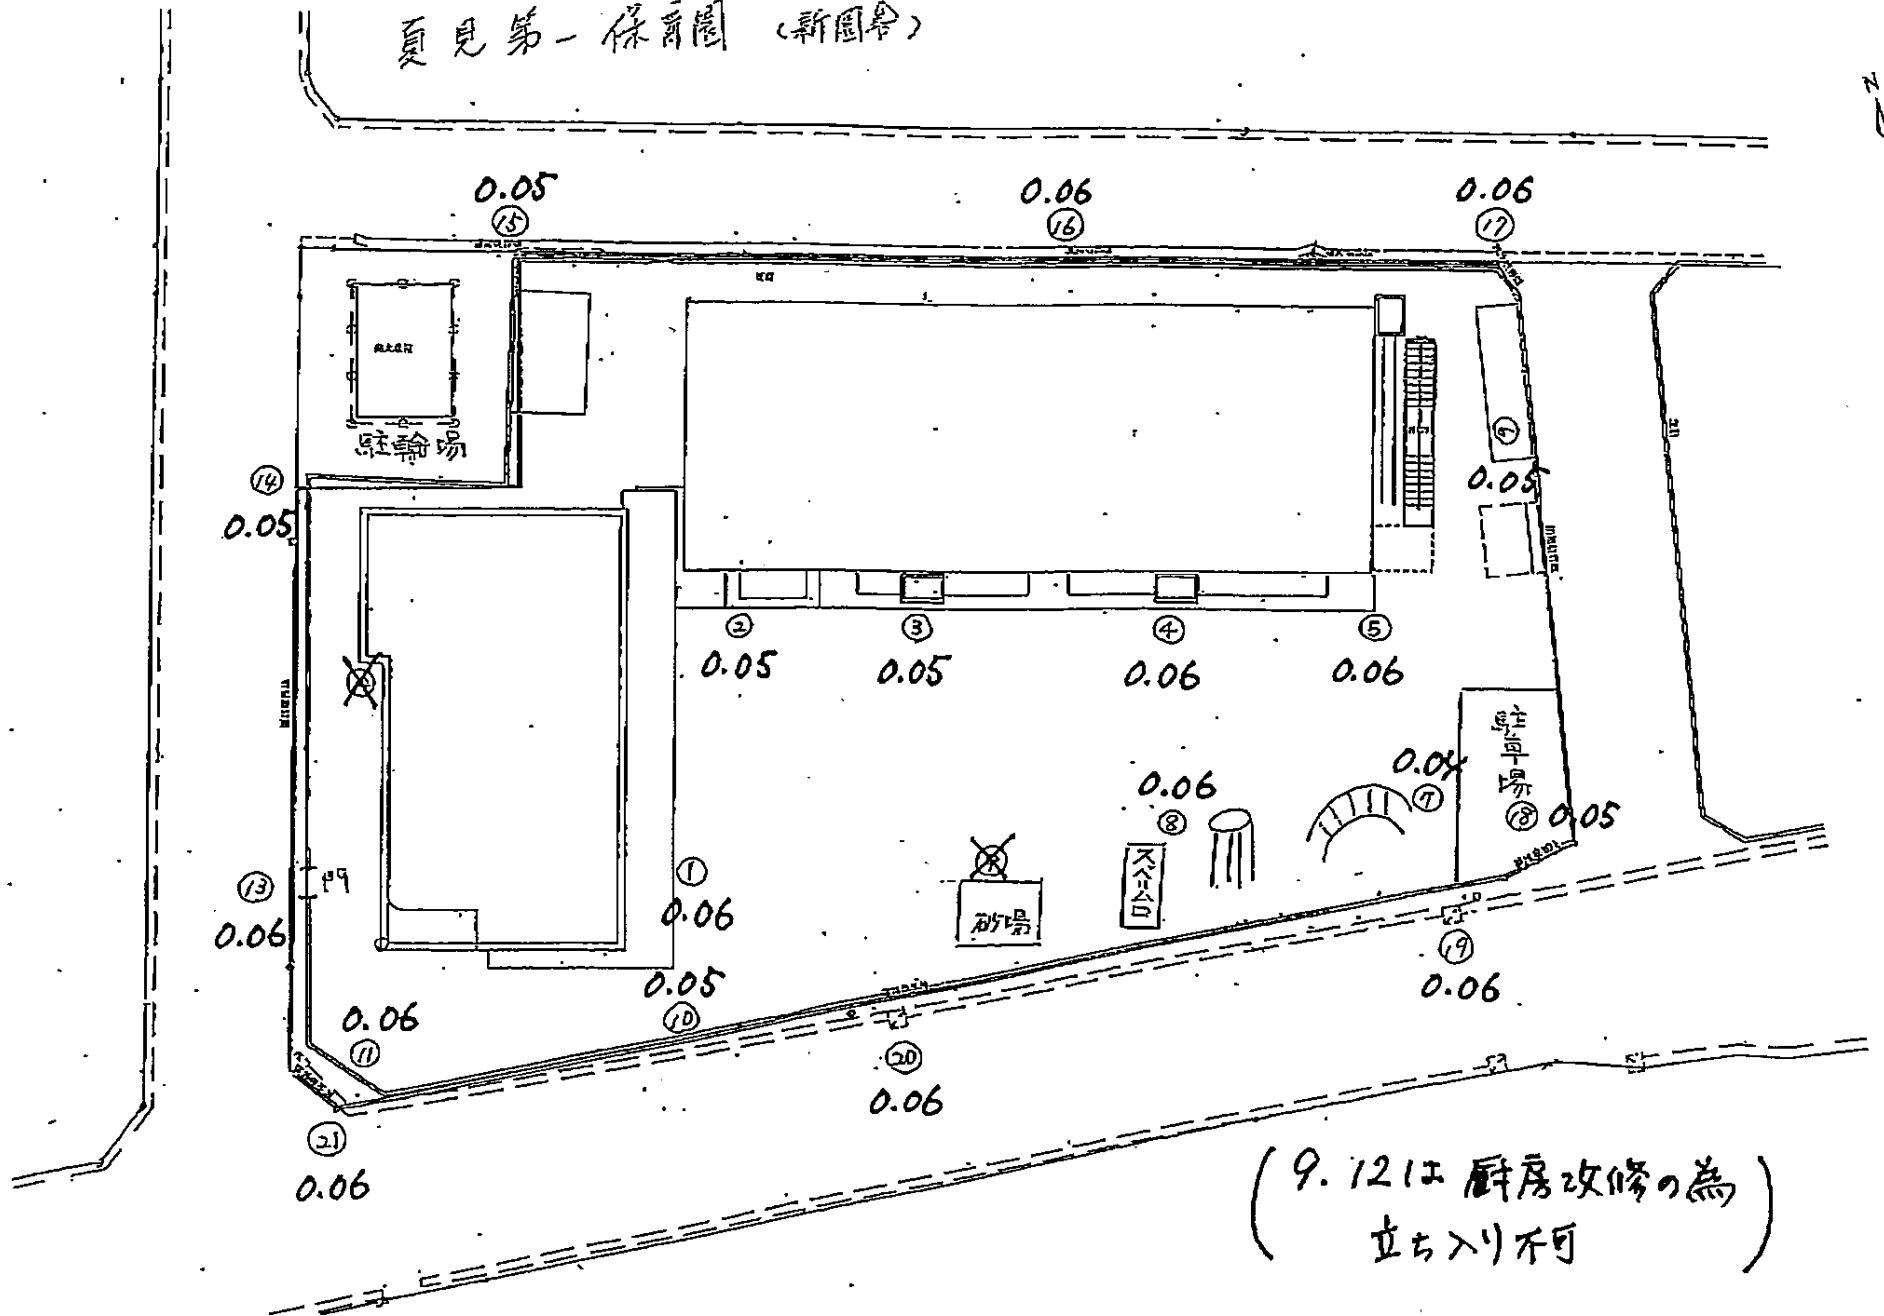

(9. 12は厨房改修の為)
立ち入り不可