

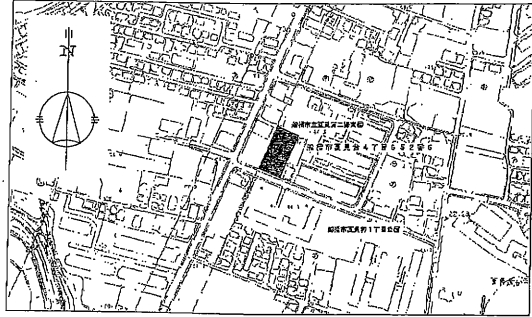


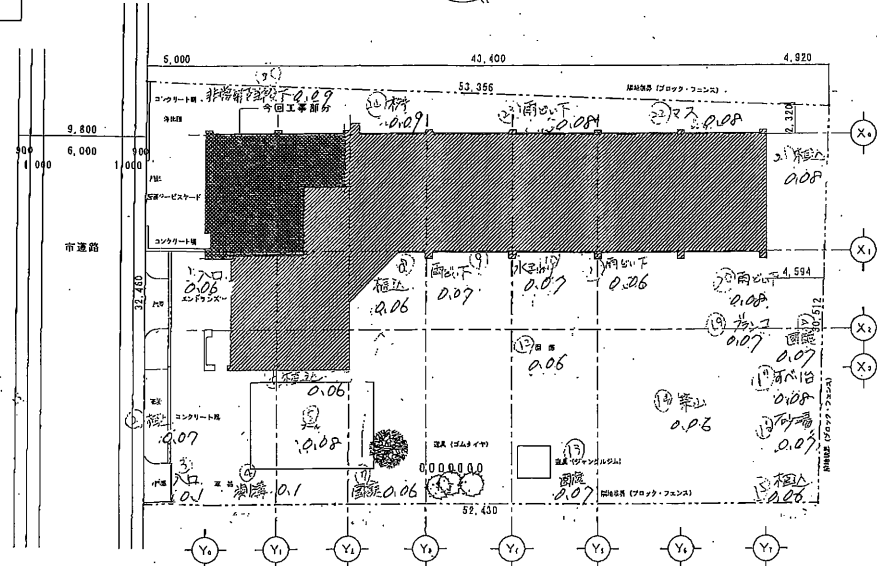

素内図

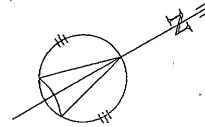

配置図

|                                                              |  |                                                               |  |  |                                                                        |                                                                                      |                                              |
|--------------------------------------------------------------|--|---------------------------------------------------------------|--|--|------------------------------------------------------------------------|--------------------------------------------------------------------------------------|----------------------------------------------|
| <div> <div></div> <div></div> <div></div> <div></div> </div> |  | <div> <div>月日</div> <div>7.17</div> <div>変更第=保内図</div> </div> |  |  | <div> <div>縮尺</div> <div>1/200</div> <div>製図者</div> <div></div> </div> | <div> <div>工事名</div> <div>船橋市立夏島第二保育園</div> <div>図面名</div> <div>素内図・配置図</div> </div> | <div> <div>図面番号</div> <div>A-06</div> </div> |
|--------------------------------------------------------------|--|---------------------------------------------------------------|--|--|------------------------------------------------------------------------|--------------------------------------------------------------------------------------|----------------------------------------------|