高根保育園（仮設園舎）

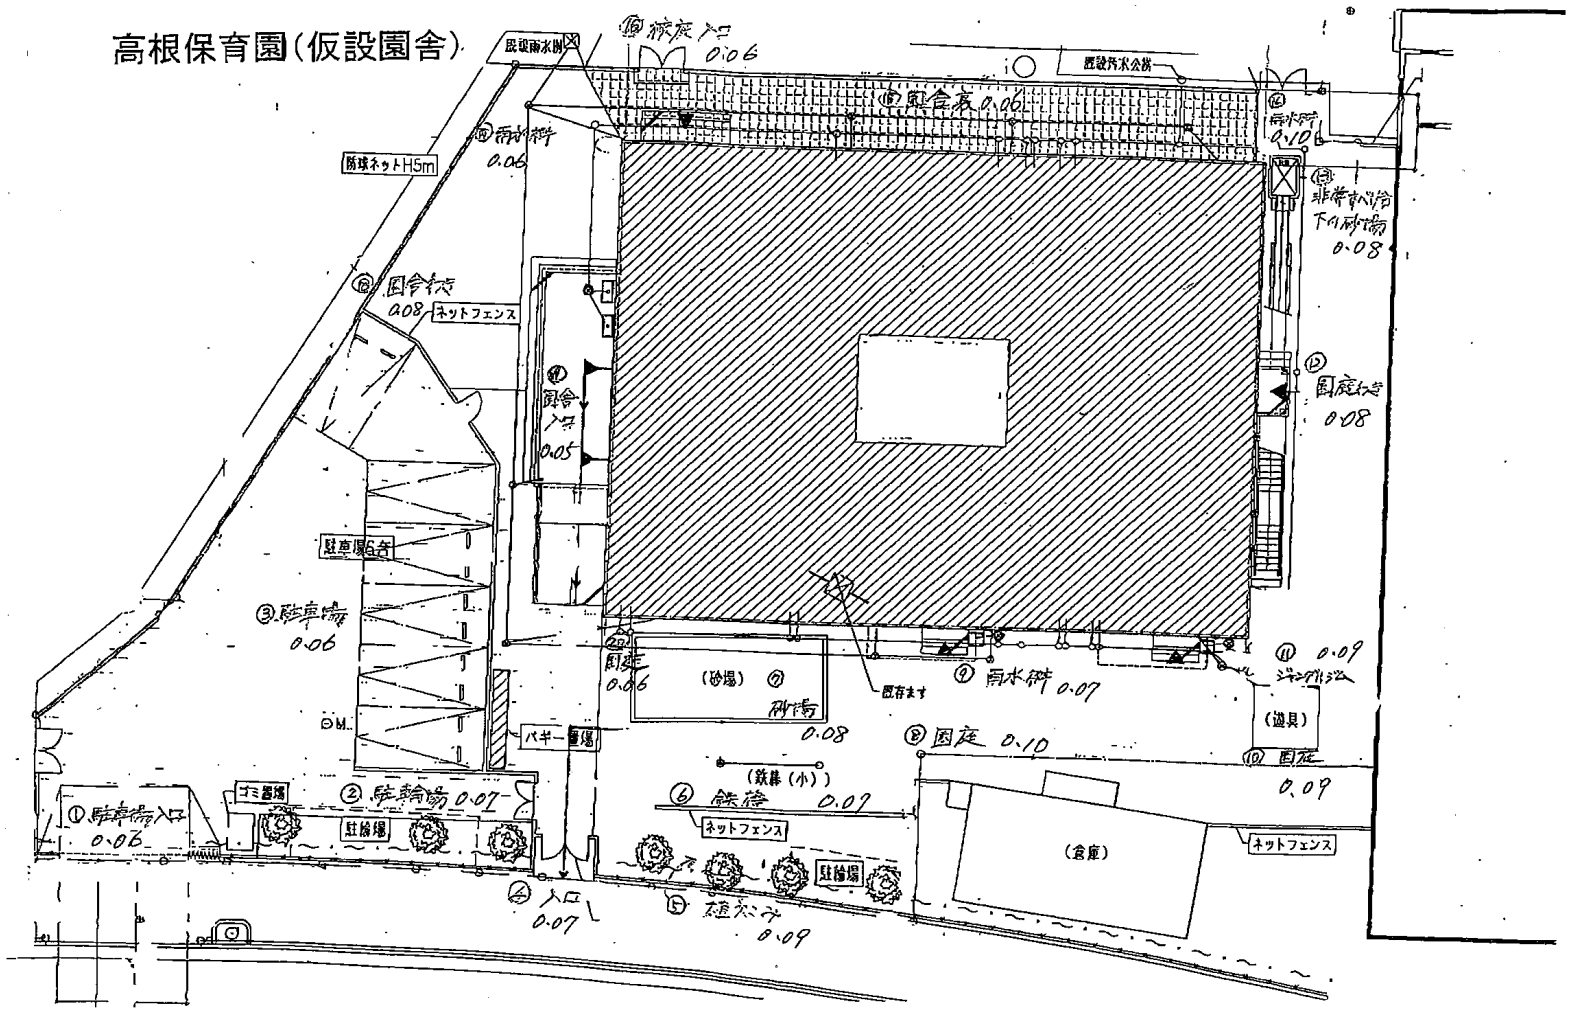

既設雨水桝
⑯ 稼庭入口 0.06
⑯ 園舎裏 0.06
既設汚水公桝
⑯ 雨水桝 0.10
⑮ 非常すべ台下の砂場 0.08
⑮ 雨水桝 0.06
防球ネットH5m
⑱ 園舎そば 0.08
ネットフェンス
⑰ 園舎入口 0.05
⑫ 園庭そば 0.08
駐車場6台
③ 駐車場 0.06
⑳ 園庭 0.06
（砂場）
⑦ 砂場 0.08
既存ます
⑨ 雨水桝 0.07
⑪ 0.09
ジャングルジム
（道具）
⑧ 園庭 0.10
⑩ 園庭 0.09
バギー置場
（鉄棒（小））
⑥ 鉄棒 0.09
ネットフェンス
（倉庫）
ネットフェンス
① 駐車場入口 0.06
オミ置場
② 駐輪場 0.07
駐輪場
④ 入口 0.07
⑤ 植えこみ 0.09
駐輪場