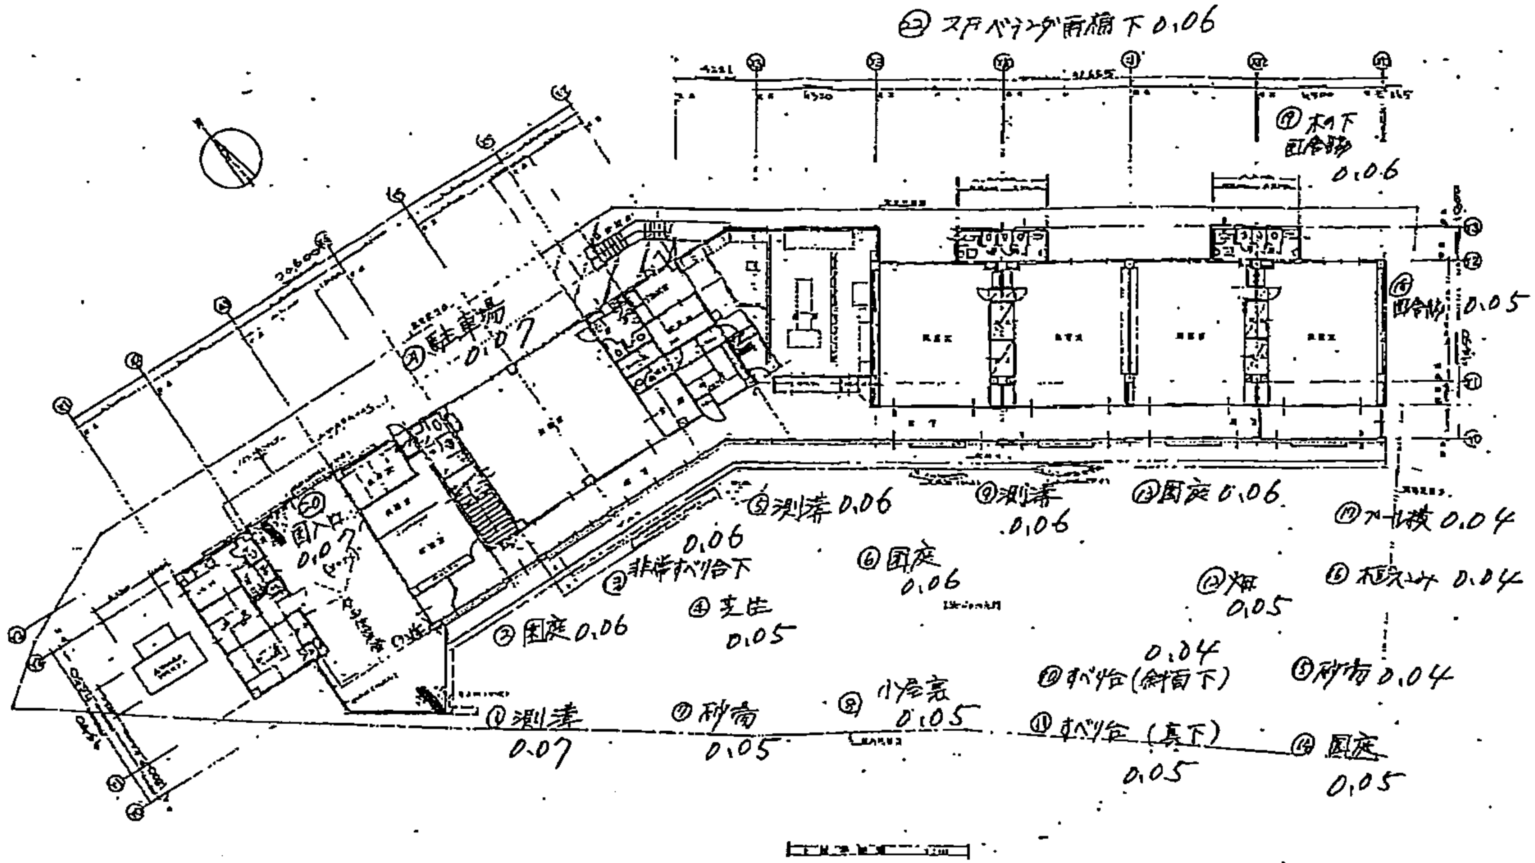

高根保育園 1/4

16

CHECK	SUBJECT	基準階平面図	SCALE / DATE H15 11	SHEET No. 2/4