


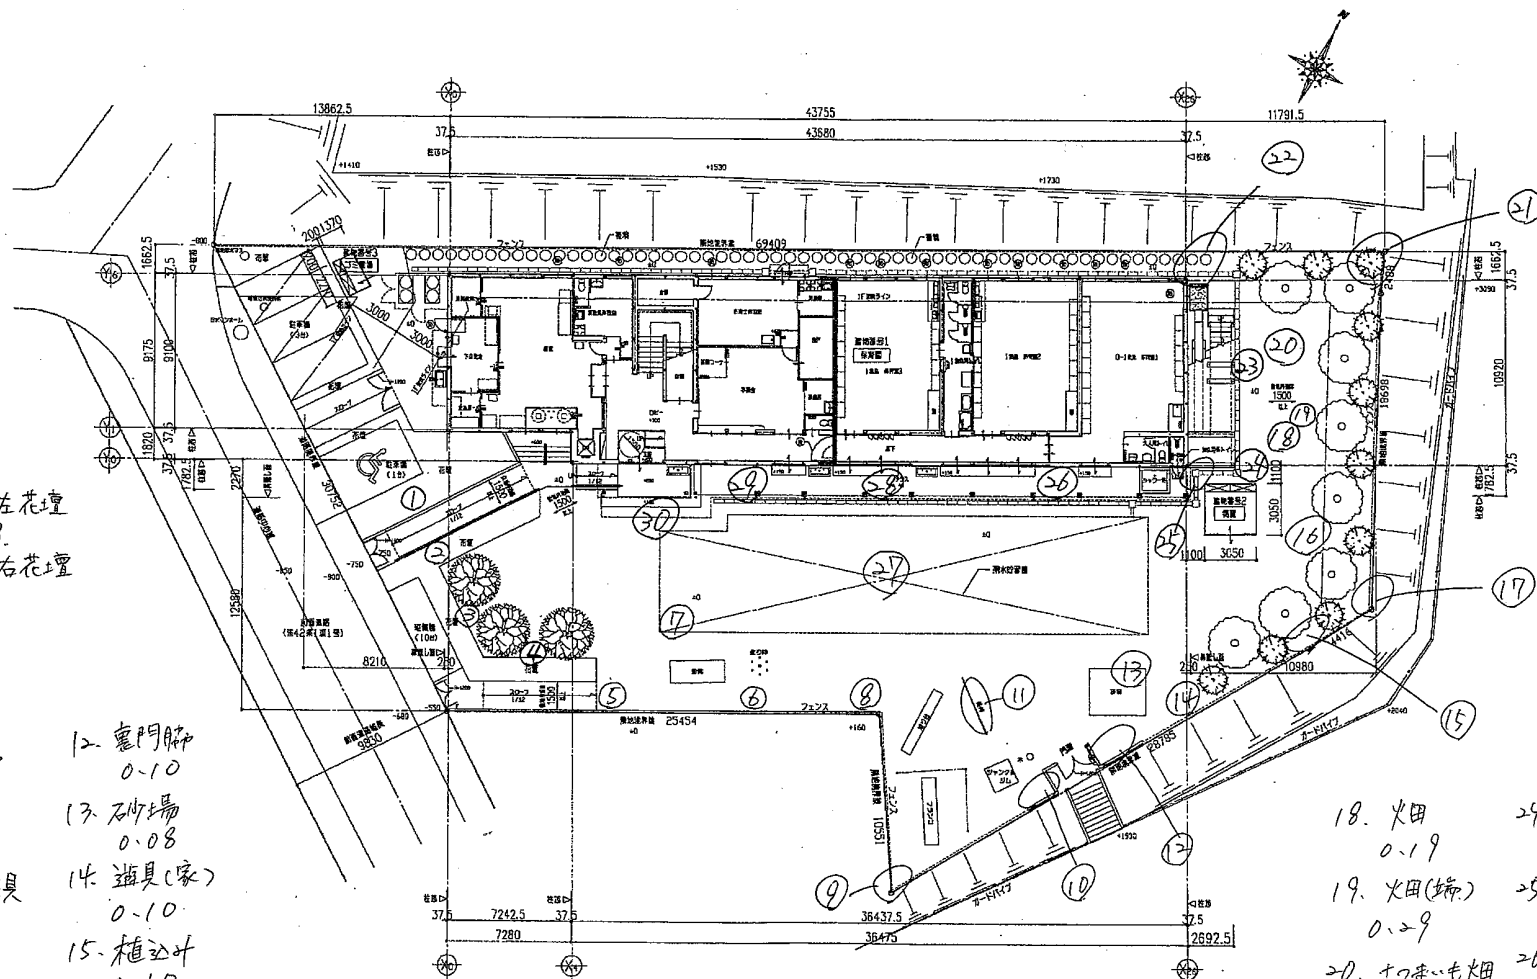

1. 園入口左花壇
0.08
2. 園入口右花壇
0.08
3. 花壇
0.10
4. 花壇
0.11
5. 園庭隅
0.11
6. 木a下
0.14
7. 木a下
0.06
8. 木a下
0.12
9. 園庭隅
0.11
10. 裏門脚
0.10
11. 鉄橋下
0.12

12. 裏門脚
0.10
13. 砂場
0.08
14. 遊具(家)
0.10
15. 植込
0.10
16. 木a下
0.10
17. 園庭隅
0.12

18. 畑
0.19
19. 畑(端)
0.29
20. 畑
0.07
21. 花壇
0.10
22. 木a下
0.13
23. 側溝
0.11
24. 側溝
0.19
25. 側溝
0.11
26. 側溝
0.05
27. 園庭中央
0.05
28. 側溝
0.06
29. 側溝
0.07
30. 玄関
0.09

配置図 S=1/200

修正事項	年月日	修正	監理	年月日	工事名称	図面番号	受領印
	10.07.30				金杉会館南園設計	A-2	
					図面名称	図面番号	平成 年 月 日
					配置図	00-003	
					縮尺	1:200	