


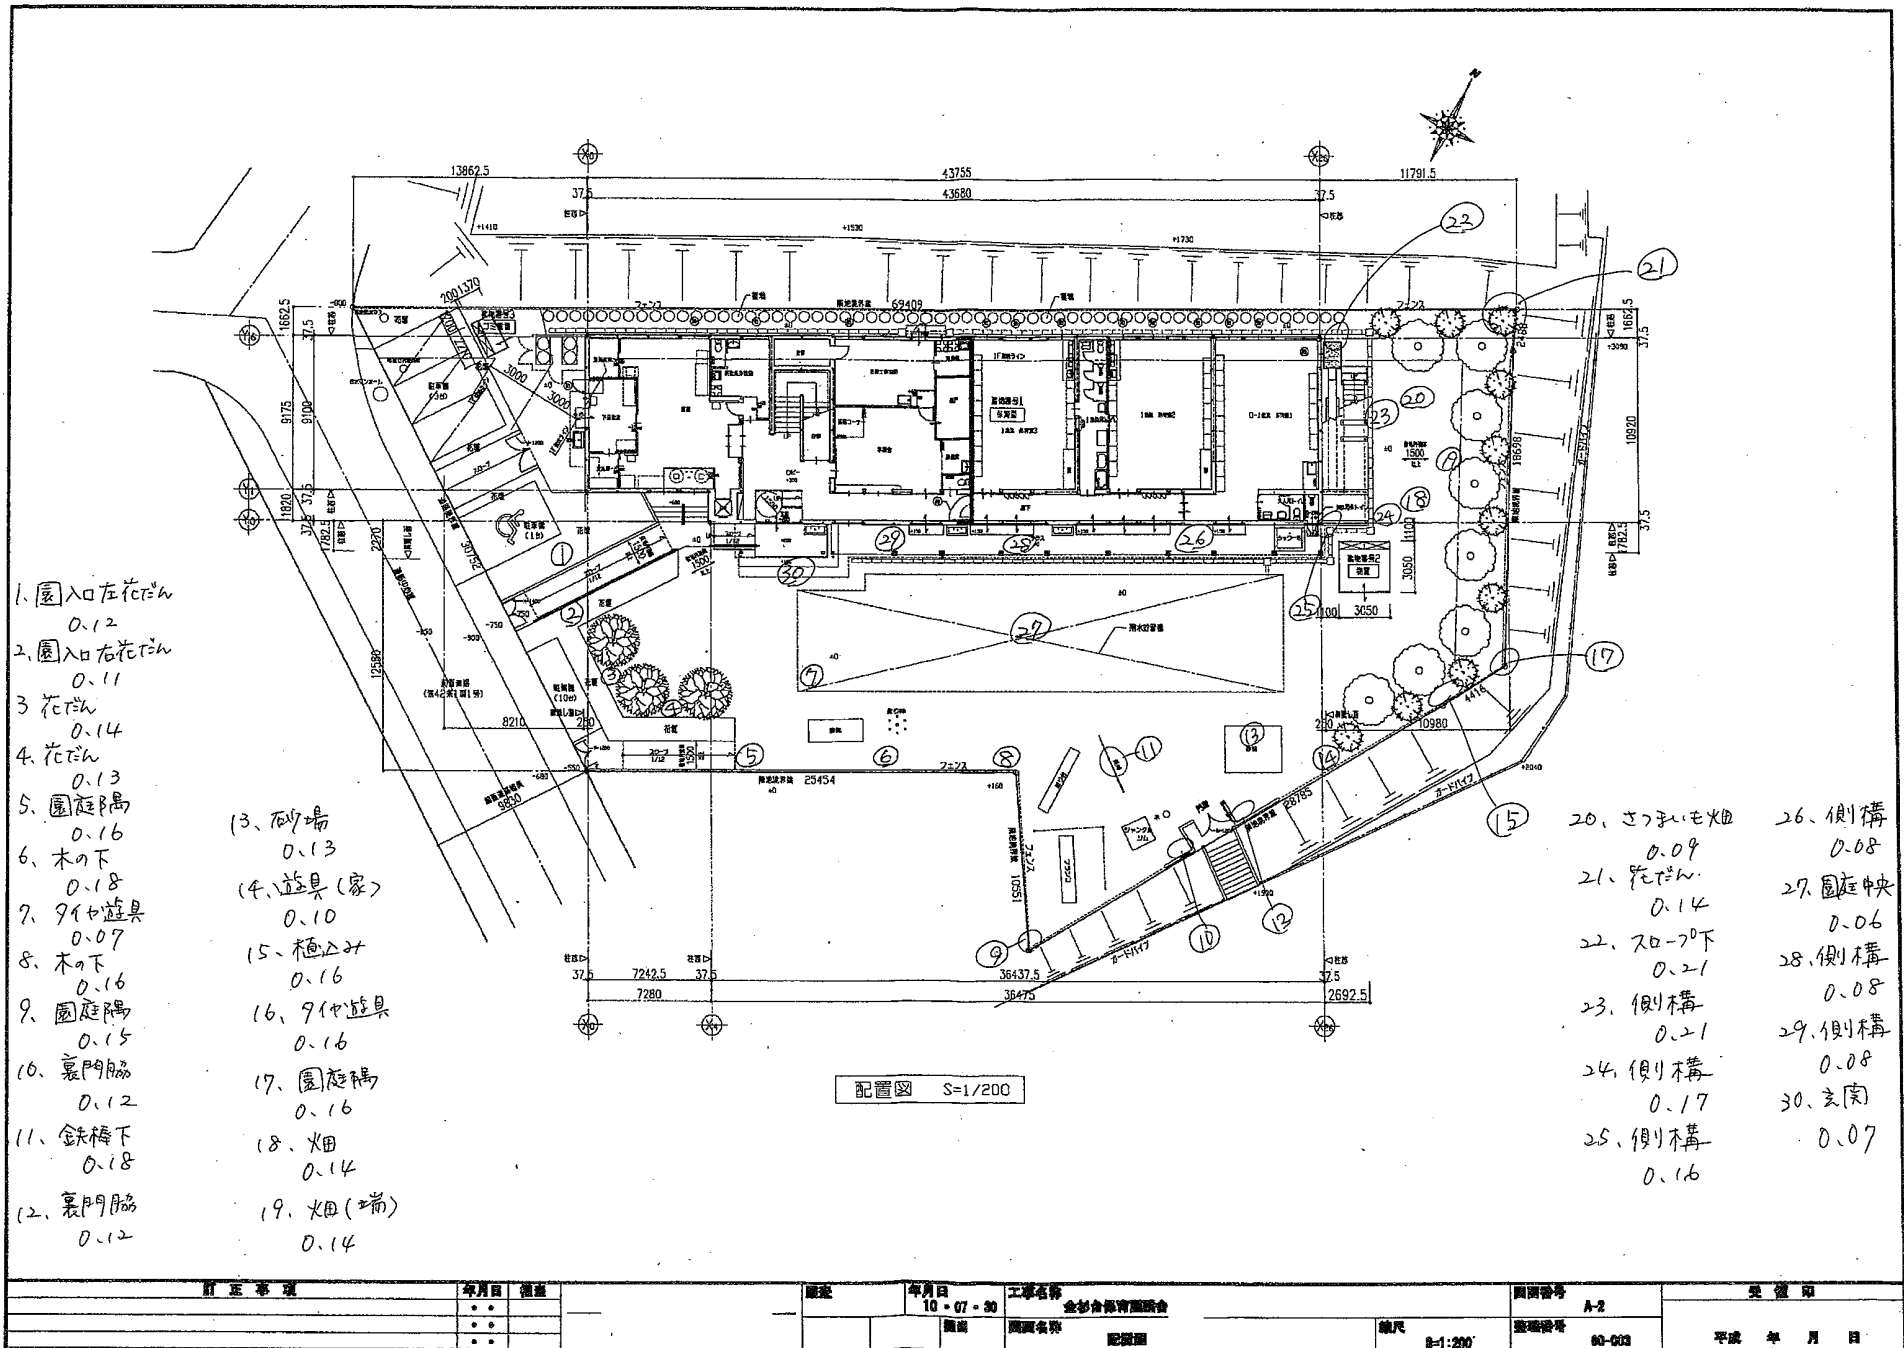

1. 園入口左花壇 0.12
2. 園入口右花壇 0.11
3. 花壇 0.14
4. 花壇 0.13
5. 園庭隅 0.16
6. 木の下 0.18
7. 砂場遊具 0.07
8. 木の下 0.16
9. 園庭隅 0.15
10. 裏門脇 0.12
11. 鉄棒下 0.18
12. 裏門脇 0.12

13. 砂場 0.13
14. 遊具(家) 0.10
15. 植込み 0.16
16. 砂場遊具 0.16
17. 園庭隅 0.16
18. 畑 0.14
19. 畑(端) 0.14

20. さつまいも畑 0.09
21. 花壇 0.14
22. 70-70下 0.21
23. 側構 0.21
24. 側構 0.17
25. 側構 0.16
26. 側構 0.08
27. 園庭中央 0.06
28. 側構 0.08
29. 側構 0.08
30. 玄関 0.07