


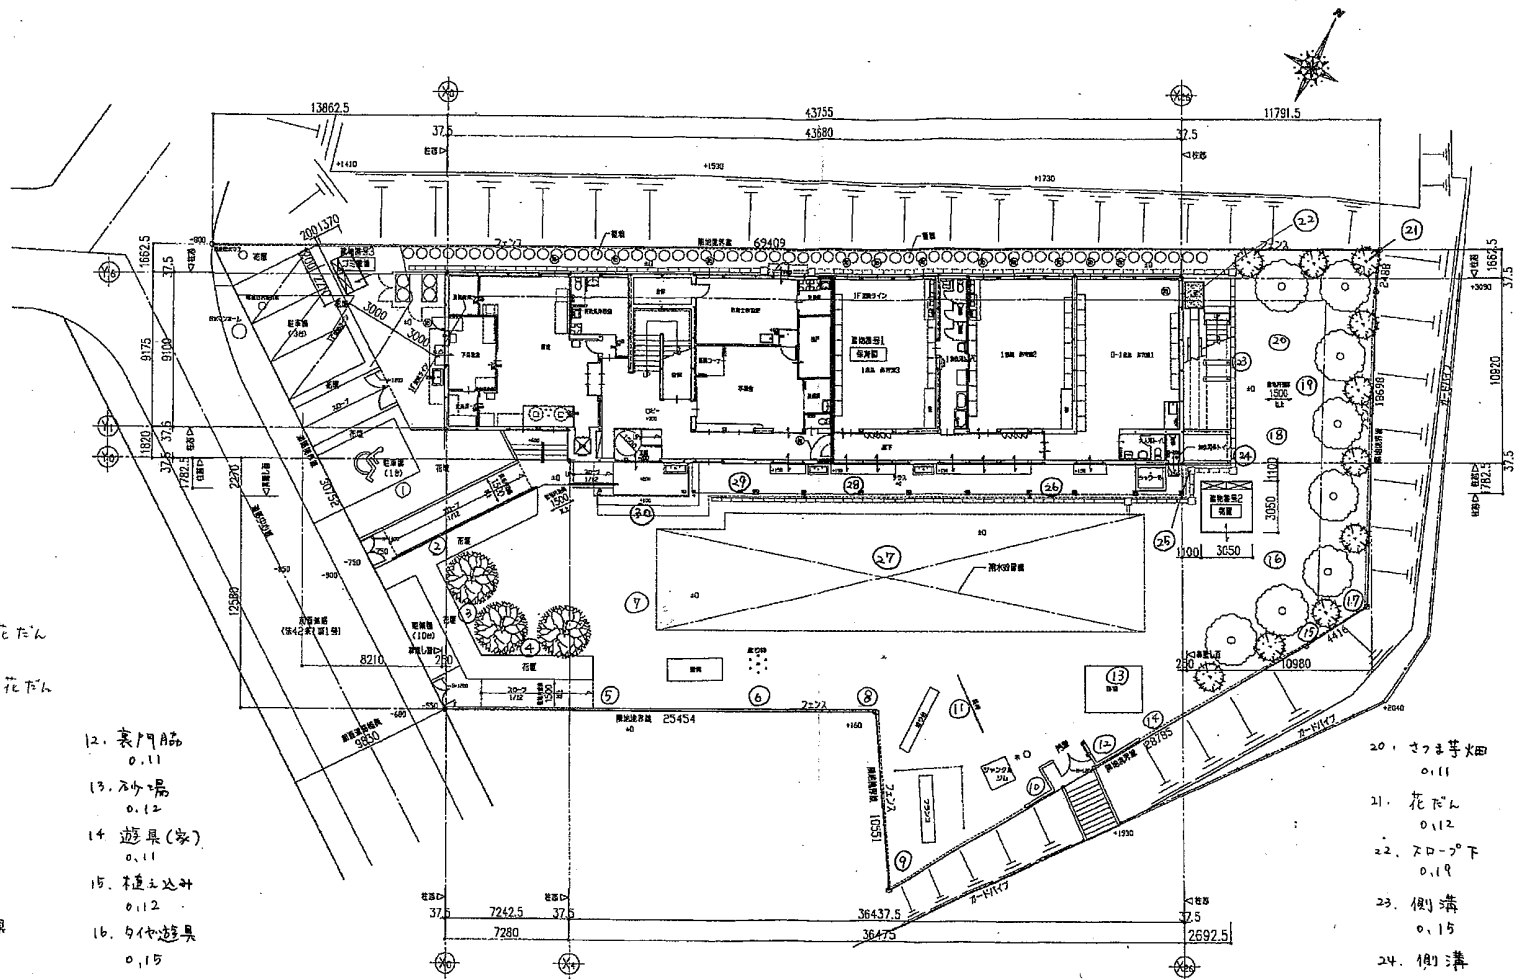

- 1. 園入口左花だん
0.10
- 2. 園入口右花だん
0.11
- 3. 花だん
0.11
- 4. 花だん
0.12
- 5. 園庭隅
0.15
- 6. 木の下
0.15
- 7. 竹遊具
0.09
- 8. 7x22角
0.11
- 9. 園庭隅
0.14
- 10. 裏門脇
0.12
- 11. 鉄棒下
0.15
- 12. 裏門脇
0.11
- 13. 砂場
0.12
- 14. 遊具(家)
0.11
- 15. 植木鉢
0.12
- 16. 竹遊具
0.15
- 17. 園庭隅
0.14
- 18. 畑
0.14
- 19. 畑(端)
0.14

- 20. さつまいも畑
0.11
- 21. 花だん
0.12
- 22. 7x22下
0.19
- 23. 側溝
0.15
- 24. 側溝
0.21
- 25. 側溝
0.20
- 26. 側溝
0.10
- 27. 園庭中央
0.07
- 28. 側溝
0.10
- 29. 側溝
0.10
- 30. 玄関
0.07

配置図 S=1/200

訂正事項	年月日	担当者	調査	年月日	工事名称	図面番号	製図者
	10・07・30				金杉会館有期組合	A-2	
					配置図	80-003	
							平成 年 月 日