


金沢

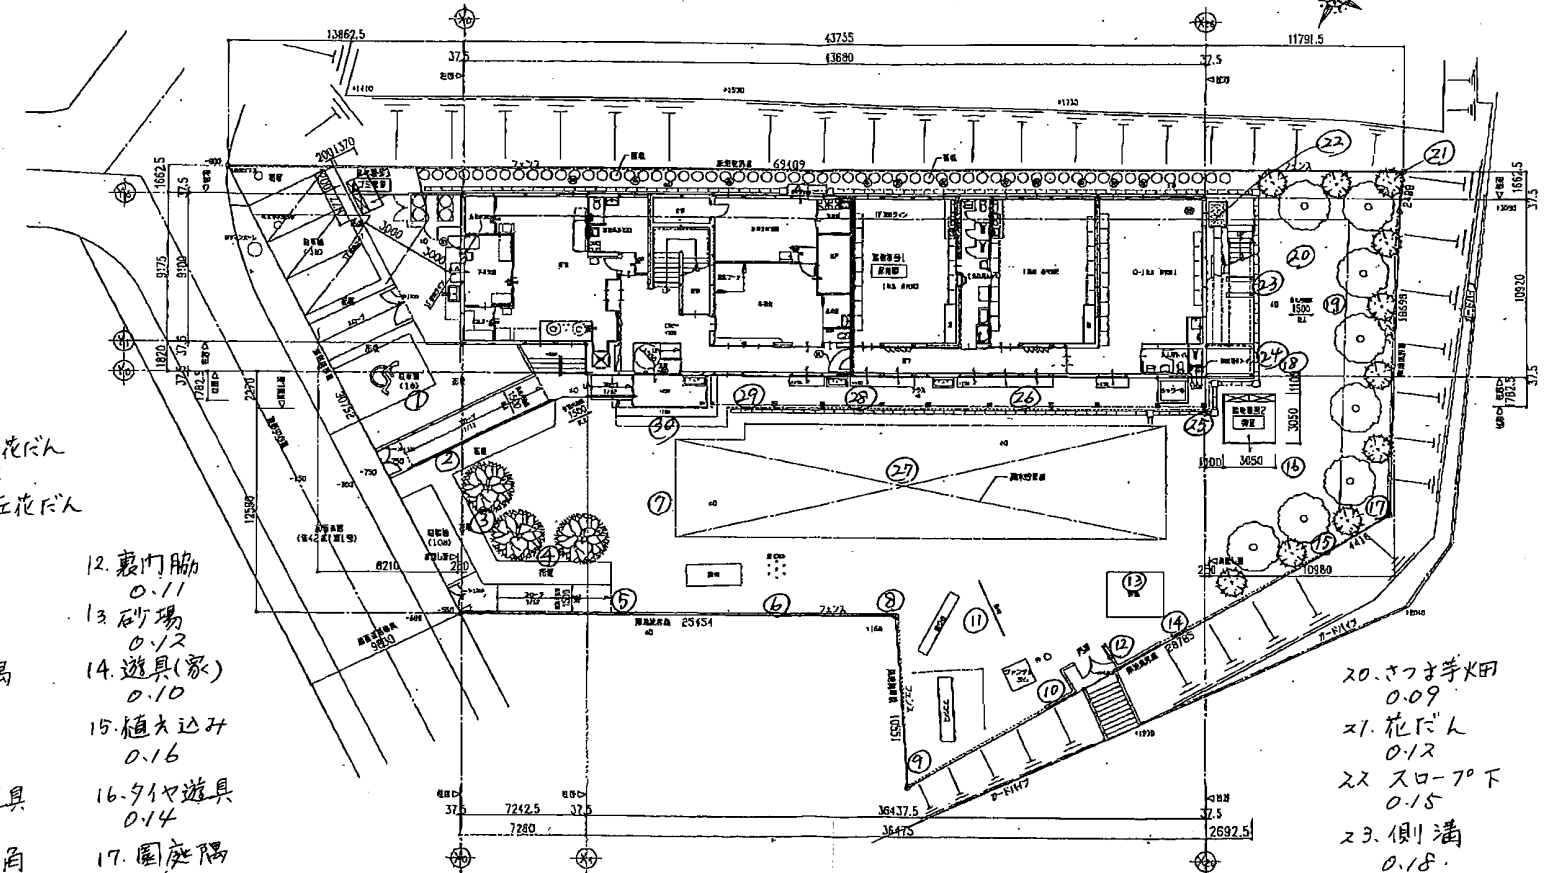

配置図 S=1/200

- 1. 園入口花壇 0.12
- 2. 園入口花壇 0.11
- 3. 花壇 0.12
- 4. 花壇 0.13
- 5. 園庭隅 0.14
- 6. 木の下 0.16
- 7. タイヤ遊具 0.06
- 8. フェンス角 0.12
- 9. 園庭隅 0.13
- 10. 裏門脇 0.11
- 11. 鉄棒下 0.15
- 12. 裏門脇 0.11
- 13. 砂場 0.12
- 14. 遊具(家) 0.10
- 15. 植木込み 0.16
- 16. タイヤ遊具 0.14
- 17. 園庭隅 0.16
- 18. 火田 0.16
- 19. 畑(隅) 0.11

- 20. さつ子火田 0.09
- 21. 花壇 0.12
- 22. スロープ下 0.15
- 23. 側溝 0.18
- 24. 側溝 0.21
- 25. 側溝 0.17
- 26. 側溝 0.07
- 27. 園庭中央 0.07
- 28. 側溝 0.08
- 29. 側溝 0.07
- 30. 玄関 0.10

計画事項	年月日	備考	建築	年月日	工事名称	図面番号	受領印
	10・07・30				金沢市教育委員会	A-2	
					図面名称	縮尺	平成 年 月 日
					配置図	8:1:200	
					図面番号	80-000	