


H24. 2. 17

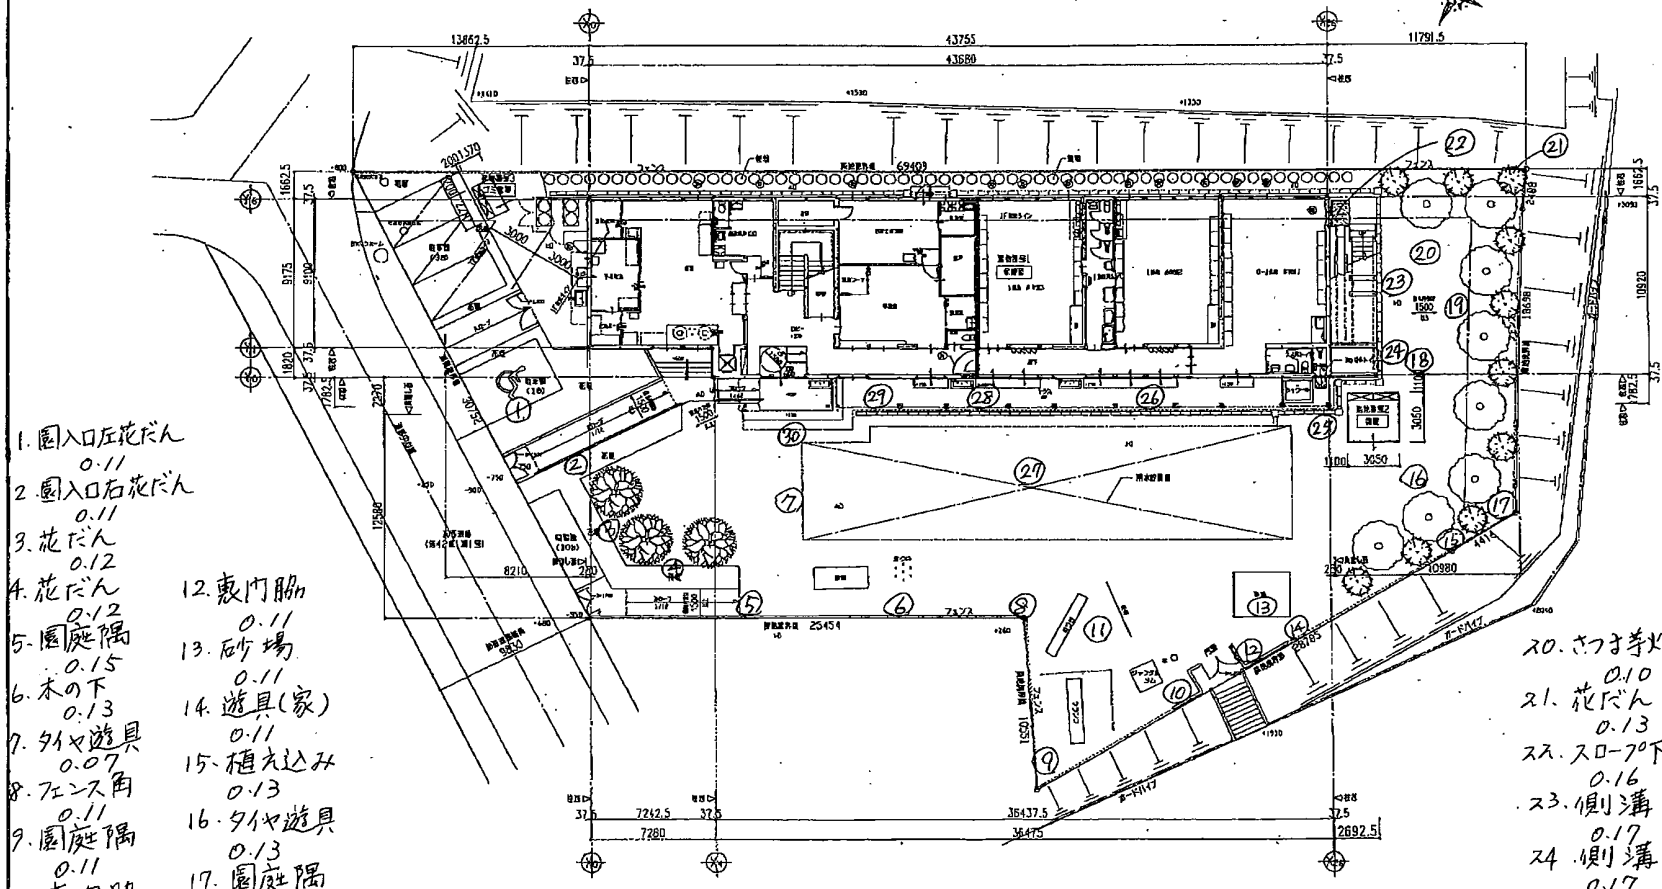

- 1. 園入口左花壇 0.11
- 2. 園入口右花壇 0.11
- 3. 花壇 0.12
- 4. 花壇 0.12
- 5. 園庭隅 0.15
- 6. 木の下 0.13
- 7. タイヤ遊具 0.07
- 8. フェンス角 0.11
- 9. 園庭隅 0.11
- 10. 裏門脇 0.10
- 11. 鉄橋下 0.10
- 12. 裏門脇 0.11
- 13. 砂場 0.11
- 14. 遊具(家) 0.11
- 15. 植栽込み 0.13
- 16. タイヤ遊具 0.13
- 17. 園庭隅 0.14
- 18. 火田 0.14
- 19. 火田(隅) 0.10

- 20. タイヤ等畑 0.10
- 21. 花壇 0.13
- 22. スロープ下 0.16
- 23. 側溝 0.17
- 24. 側溝 0.17
- 25. 側溝 0.13
- 26. 側溝 0.08
- 27. 園庭中央 0.06
- 28. 側溝 0.09
- 29. 側溝 0.10
- 30. 玄関 0.11

配置図 S=1/200

訂正事項	年月日	図面	図案	年月日	工事名称	図面番号	図面名称	図尺	図面番号	図面名称
	10.07.30				金杉会館管理施設	A-2	配置図	S=1/200	80-533	平成 年 月 日