


金杉台保育園

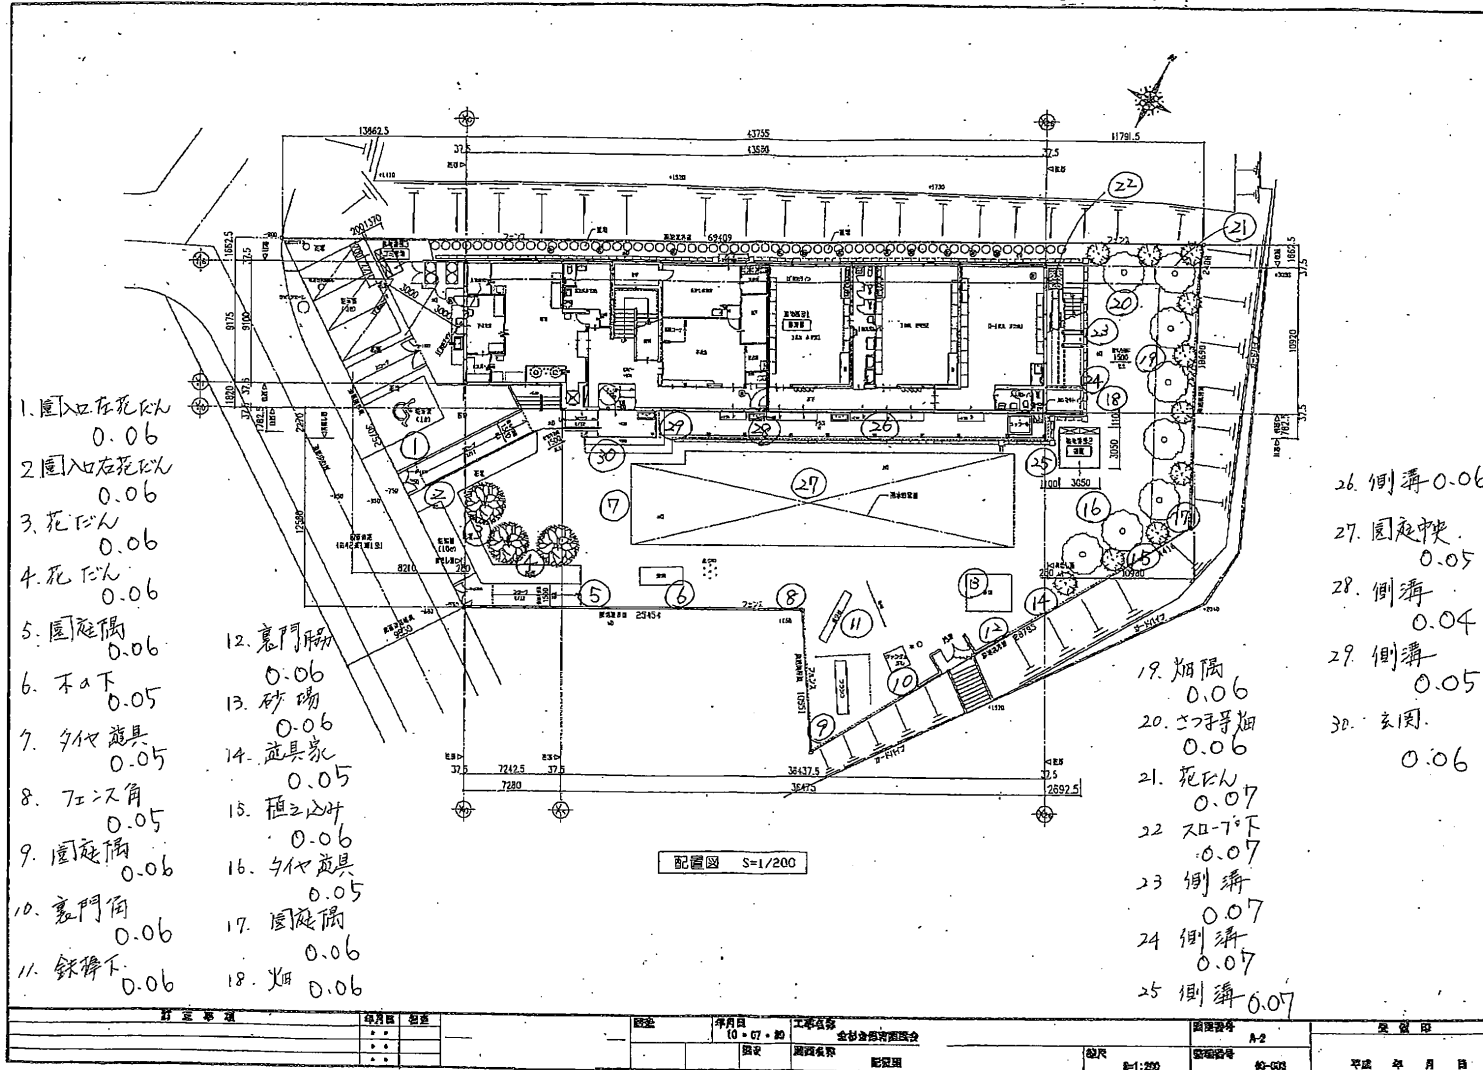

1. 園入口花壇 0.06
2. 園入口右花壇 0.06
3. 花壇 0.06
4. 花壇 0.06
5. 園庭隅 0.06
6. 不a下 0.05
7. 夕や遊具 0.05
8. 7エス角 0.05
9. 園庭隅 0.06
10. 裏門角 0.06
11. 鉄棒下 0.06

12. 裏門隅 0.06
13. 砂場 0.06
14. 遊具家 0.05
15. 植之池 0.06
16. 夕や遊具 0.05
17. 園庭隅 0.06
18. 畑 0.06

26. 側溝 0.06
27. 園庭隅 0.05
28. 側溝 0.04
29. 側溝 0.05
30. 玄関 0.06

19. 畑隅 0.06
20. サマ子畑 0.06
21. 花壇 0.07
22. 不a下 0.07
23. 側溝 0.07
24. 側溝 0.07
25. 側溝 0.07