


金杉台保育園

ス4.3.22

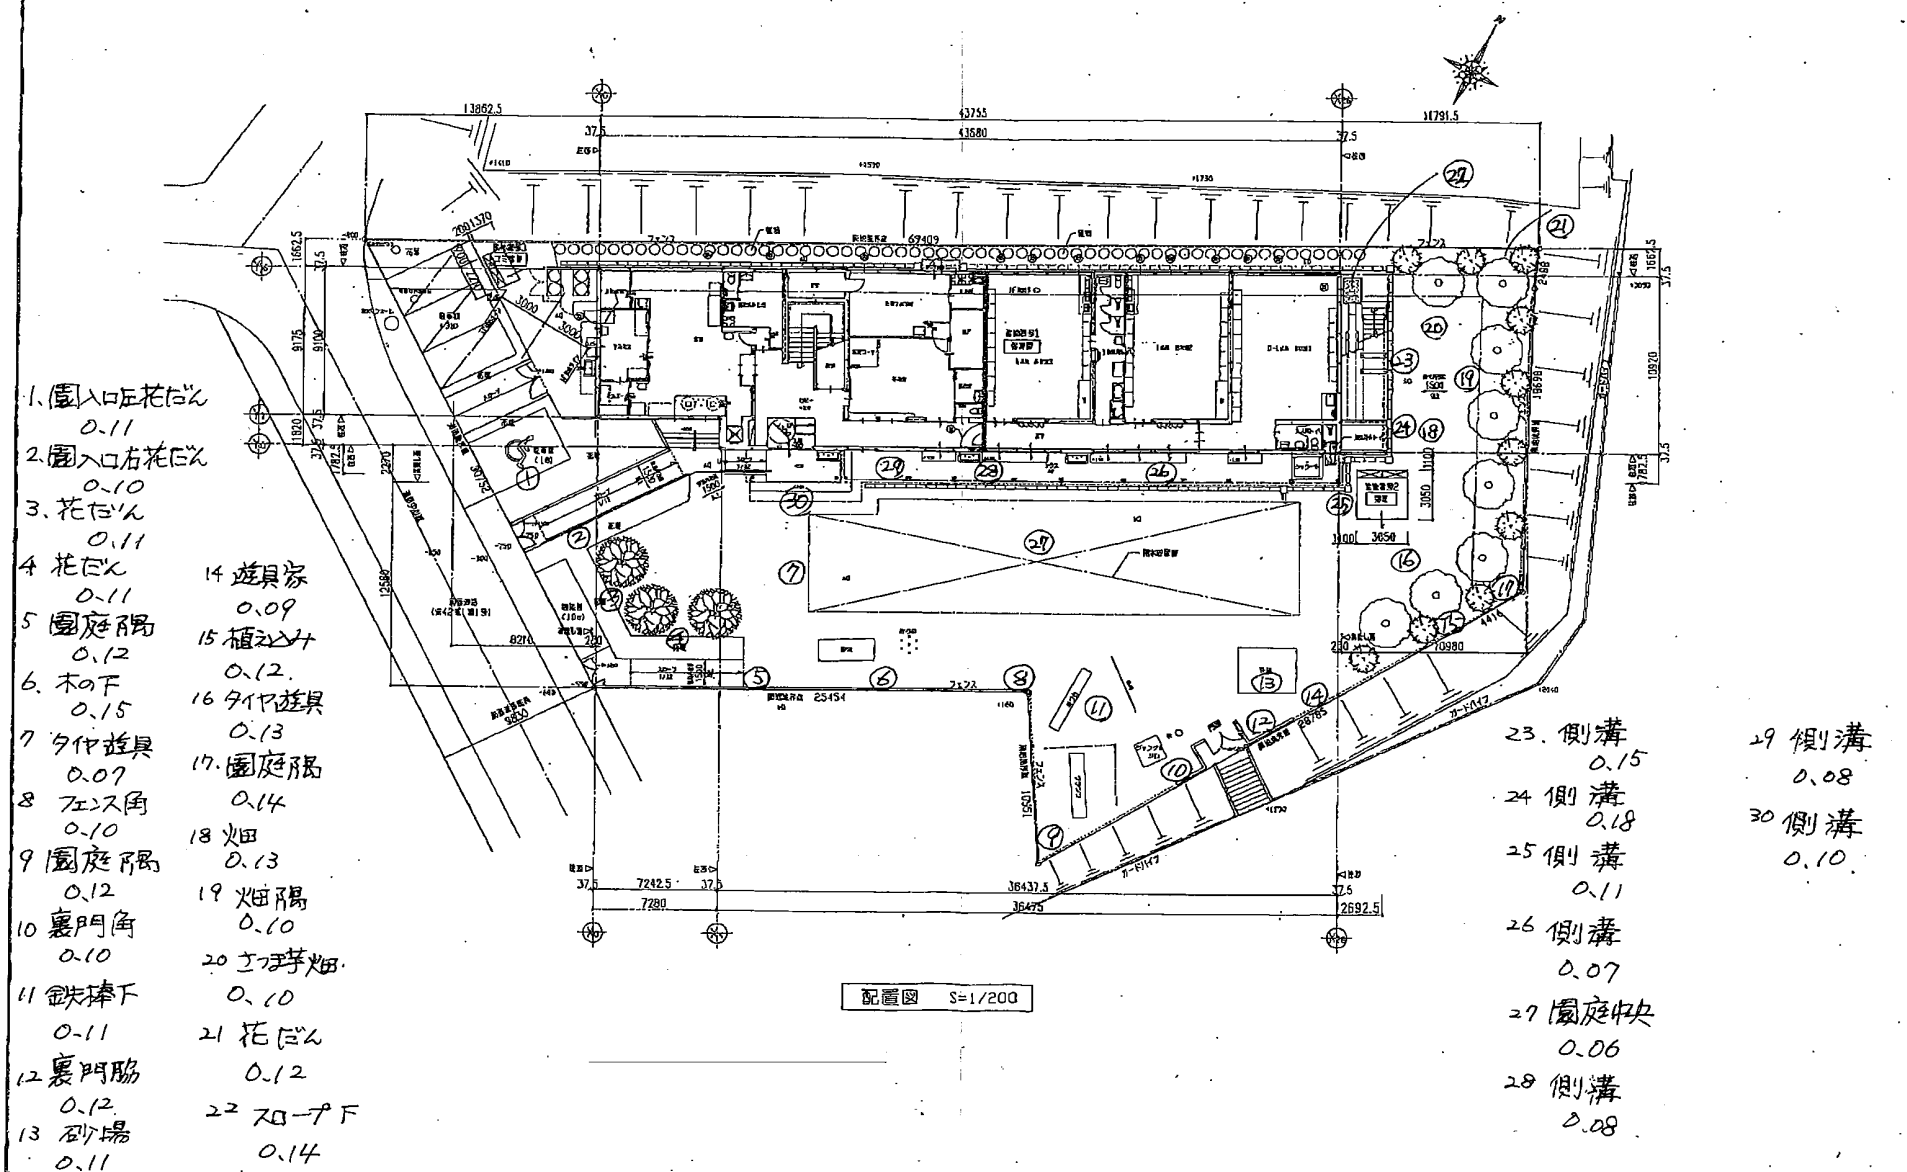

訂正事項	年月日	担当	調査	年月日	工事名称	図面番号	製図者
	10・07・20				金杉台保育園園舎	A-1	
					園舎		
					配置図		
					縮尺 1:200	製図番号 03-003	平成 年 月 日