


金杉台保育園

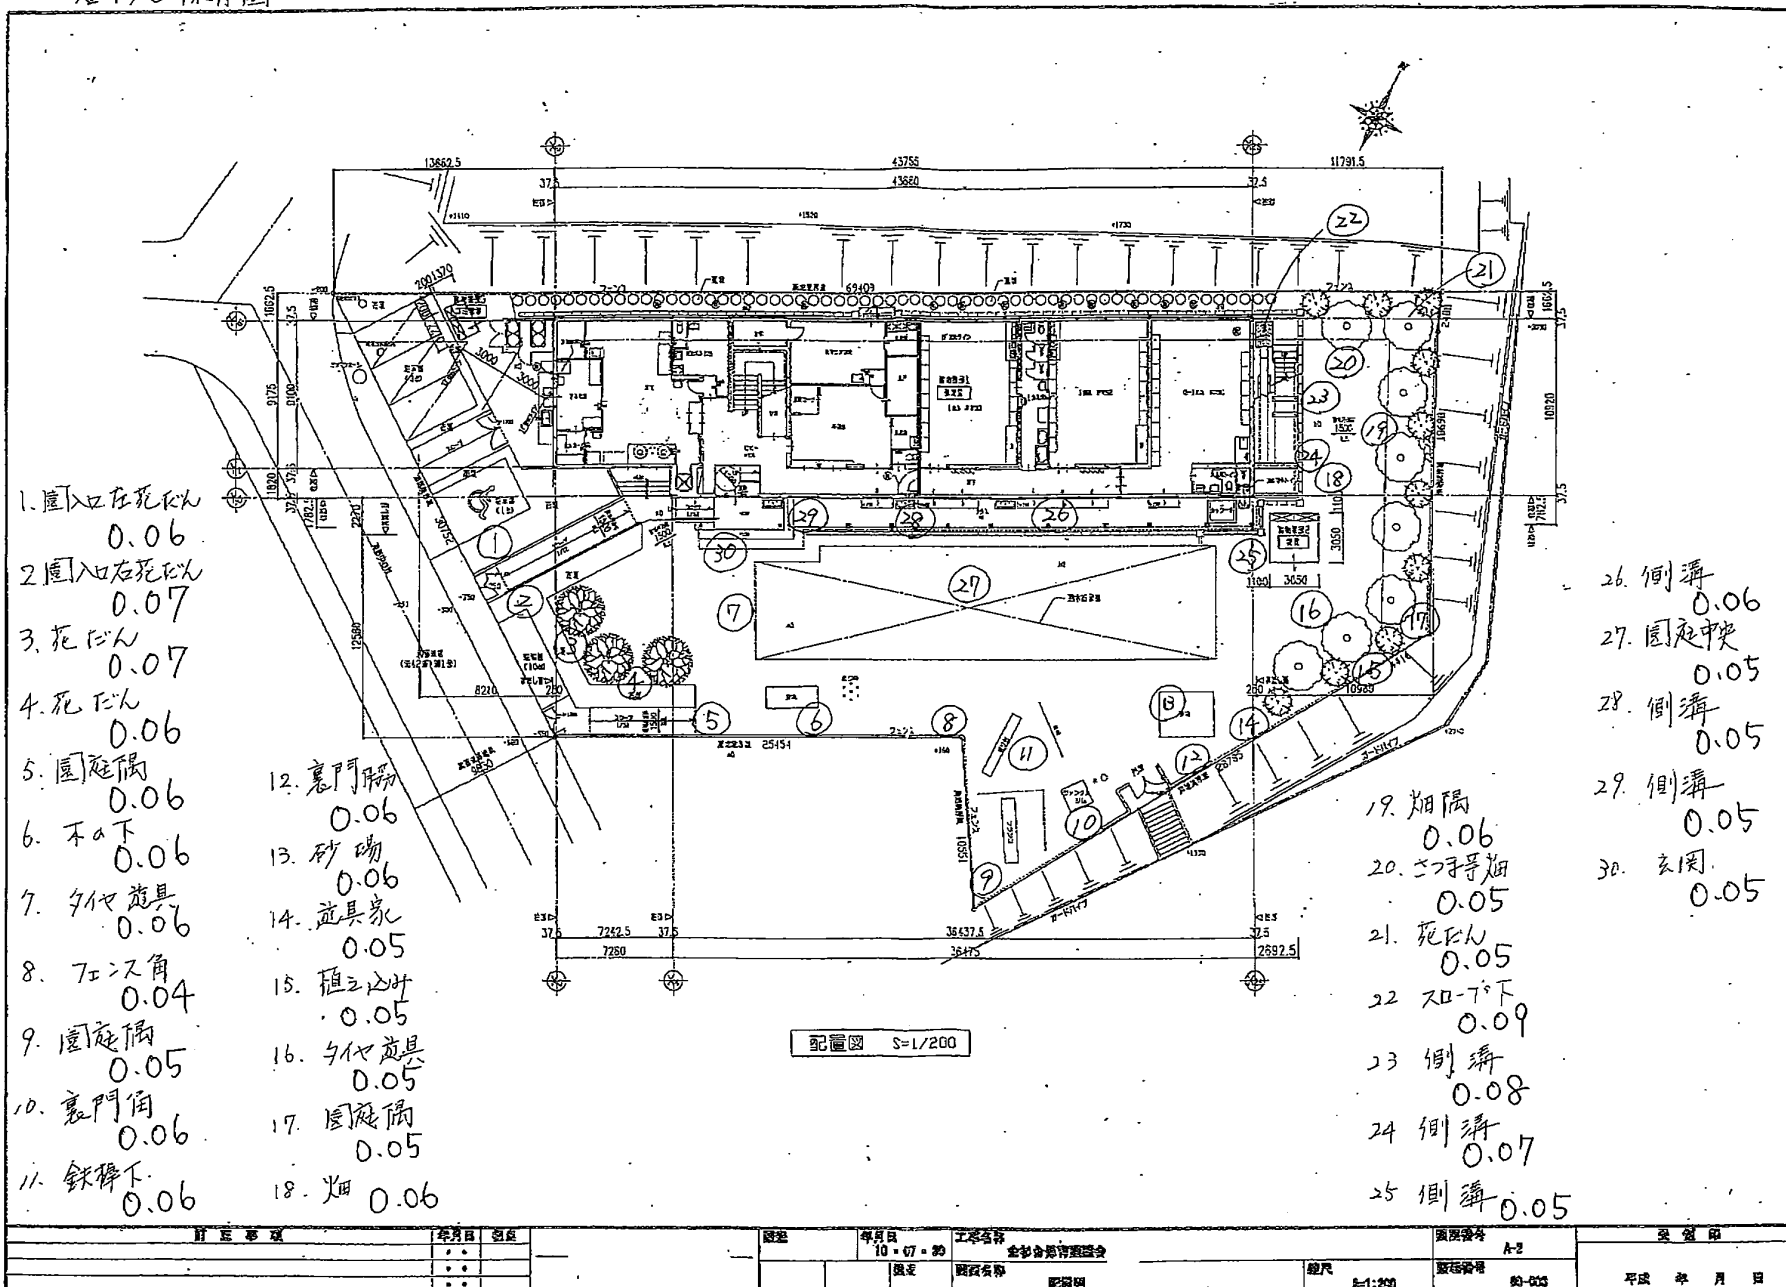

- 1. 園入口左花以 0.06
- 2. 園入口右花以 0.07
- 3. 花以 0.07
- 4. 花以 0.06
- 5. 園庭隅 0.06
- 6. 木下 0.06
- 7. 夕他 花具 0.06
- 8. フェンス角 0.04
- 9. 園庭隅 0.05
- 10. 裏門角 0.06
- 11. 鉄棒下 0.06

- 12. 裏門隅 0.06
- 13. 砂場 0.06
- 14. 遊具家 0.05
- 15. 植之木 0.05
- 16. 夕他 花具 0.05
- 17. 園庭隅 0.05
- 18. 畑 0.06

- 19. 畑隅 0.06
- 20. サマノ畑 0.05
- 21. 花以 0.05
- 22. スロ-下 0.09
- 23. 側溝 0.08
- 24. 側溝 0.07
- 25. 側溝 0.05
- 26. 側溝 0.06
- 27. 園庭中央 0.05
- 28. 側溝 0.05
- 29. 側溝 0.05
- 30. 玄関 0.05

計画書	年月日 10.07.20	作成者 金杉台保育園	図面番号 A-2	図面名 配置図	縮尺 1:200	図面番号 80-003	平成 年 月 日
-----	--------------	------------	----------	---------	----------	-------------	----------