


金杉台保育園

6/9

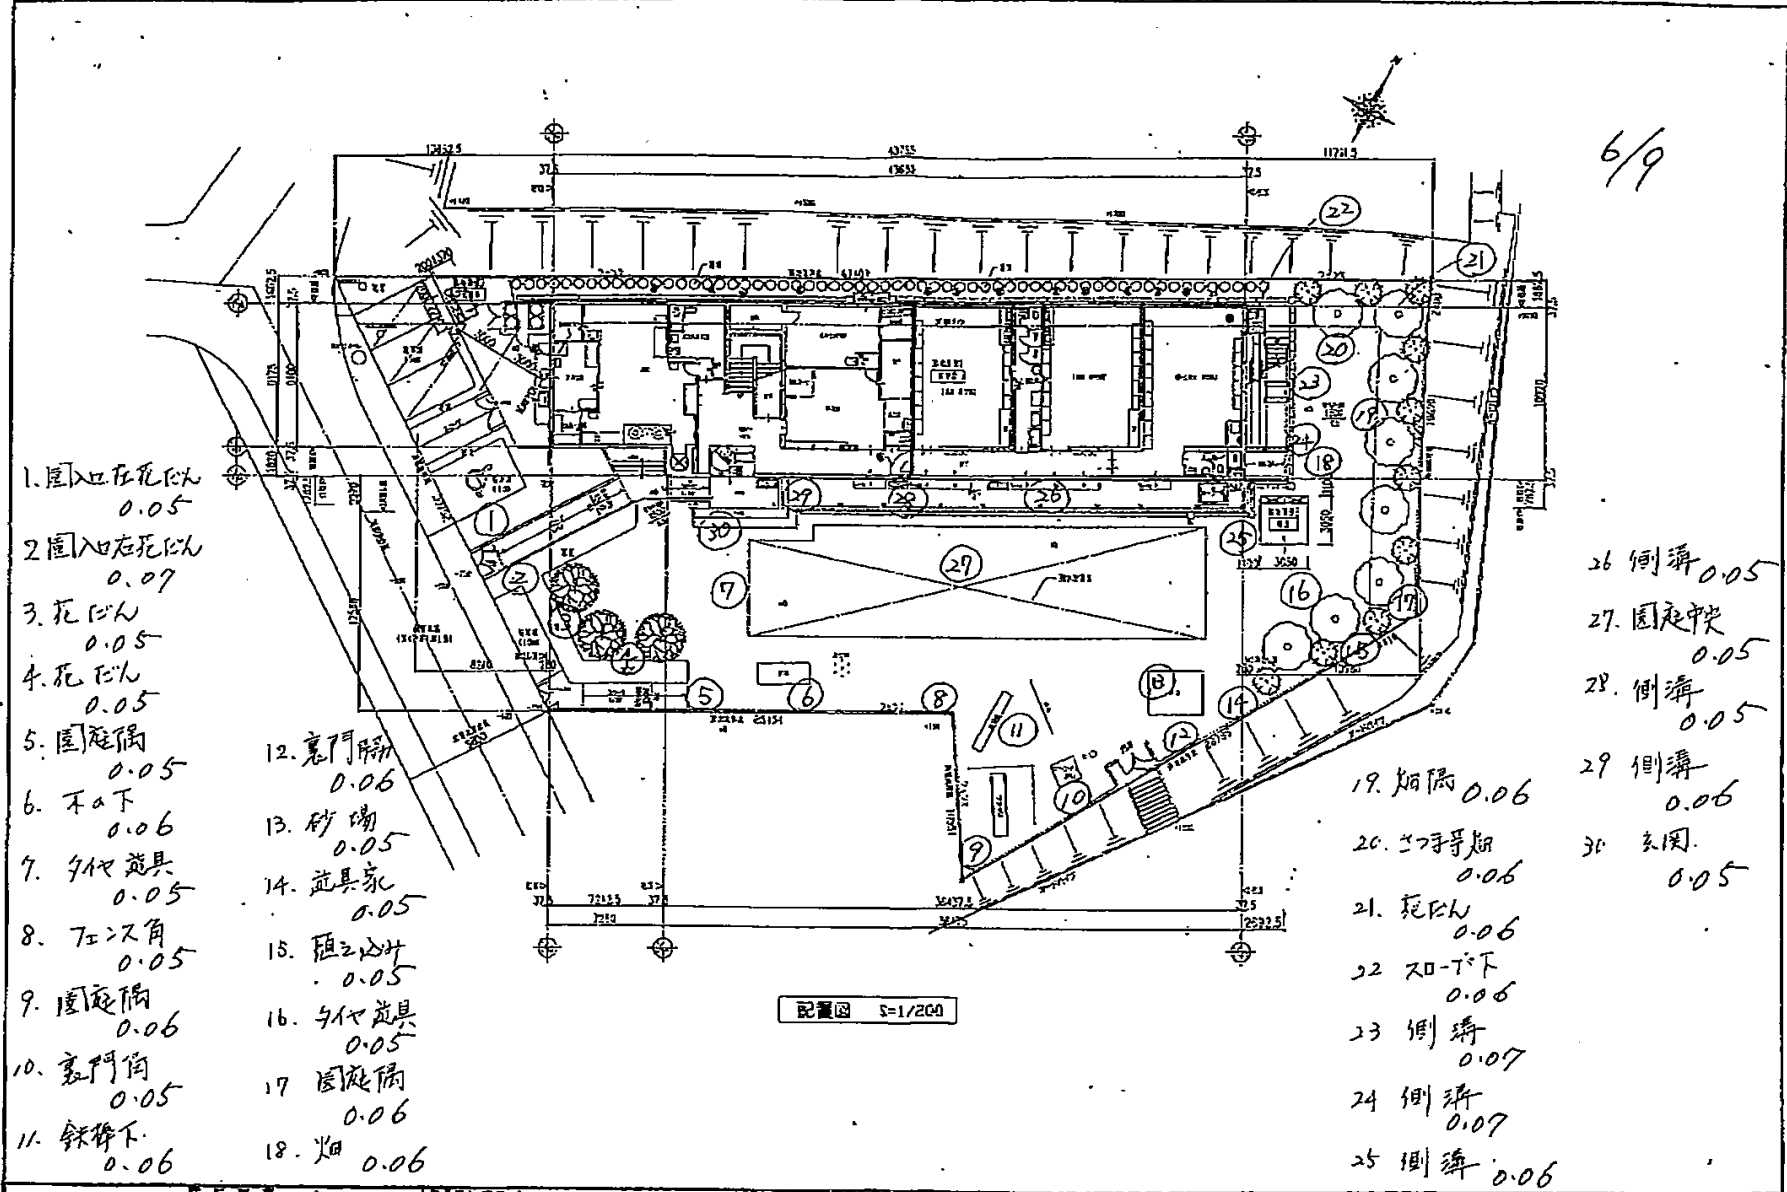

設計者	年月日	図面	監理	年月日	工事名称	金杉台保育園	図面番号	A-2	全図
					図面	図面名称	図面	図面番号	平成 年 月 日