


金杉台保育園

24. 4. 19.

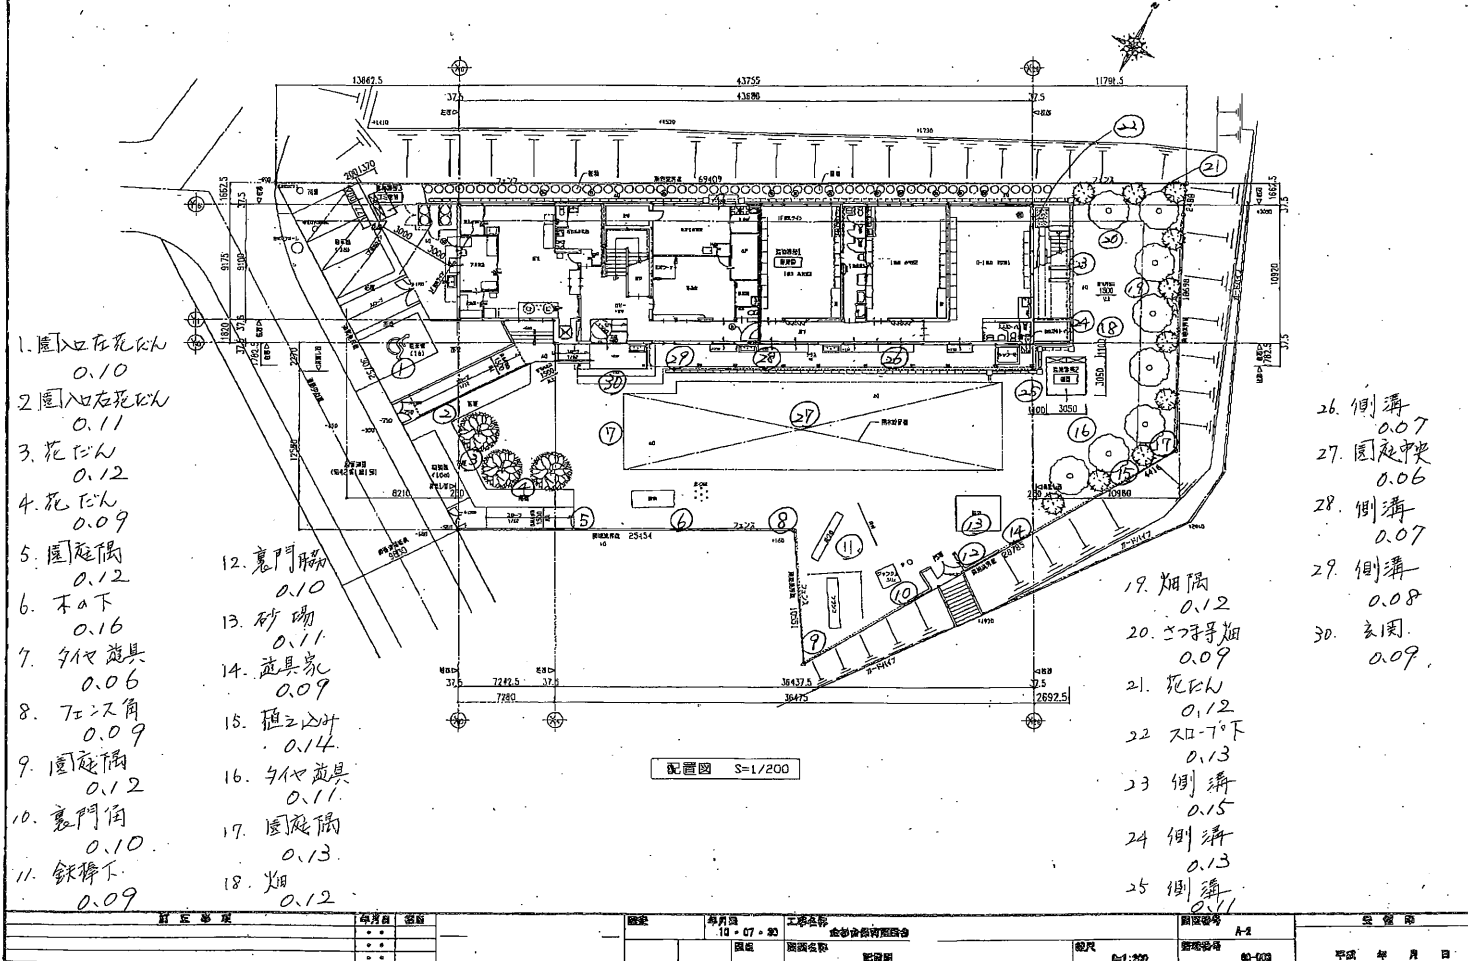

1. 出入口花壇 0.10
2. 出入口花壇 0.11
3. 花壇 0.12
4. 花壇 0.09
5. 園庭隅 0.12
6. 木下 0.16
7. 砂場 0.06
8. フェンス角 0.09
9. 園庭隅 0.12
10. 裏門角 0.10
11. 鉄棒下 0.09

12. 裏門隅 0.10
13. 砂場 0.11
14. 遊具家 0.09
15. 植木計 0.14
16. 砂場 0.11
17. 園庭隅 0.13
18. 畑 0.12

26. 側溝 0.07
27. 園庭中央 0.06
28. 側溝 0.07
29. 側溝 0.08
30. 玄関 0.09

19. 畑隅 0.12
20. 砂場隅 0.09
21. 花壇 0.12
22. 木下 0.13
23. 側溝 0.15
24. 側溝 0.13
25. 側溝 0.11

配置図 S=1/200

設計者	年月日	図面	図面	年月日	工事名称	図面番号	図面番号	図面番号
				10. 07. 03	金杉台保育園園舎	A-1		
					図面名称	図面番号	図面番号	図面番号
					配置図	0-1-200	00-000	平成 年 月 日