


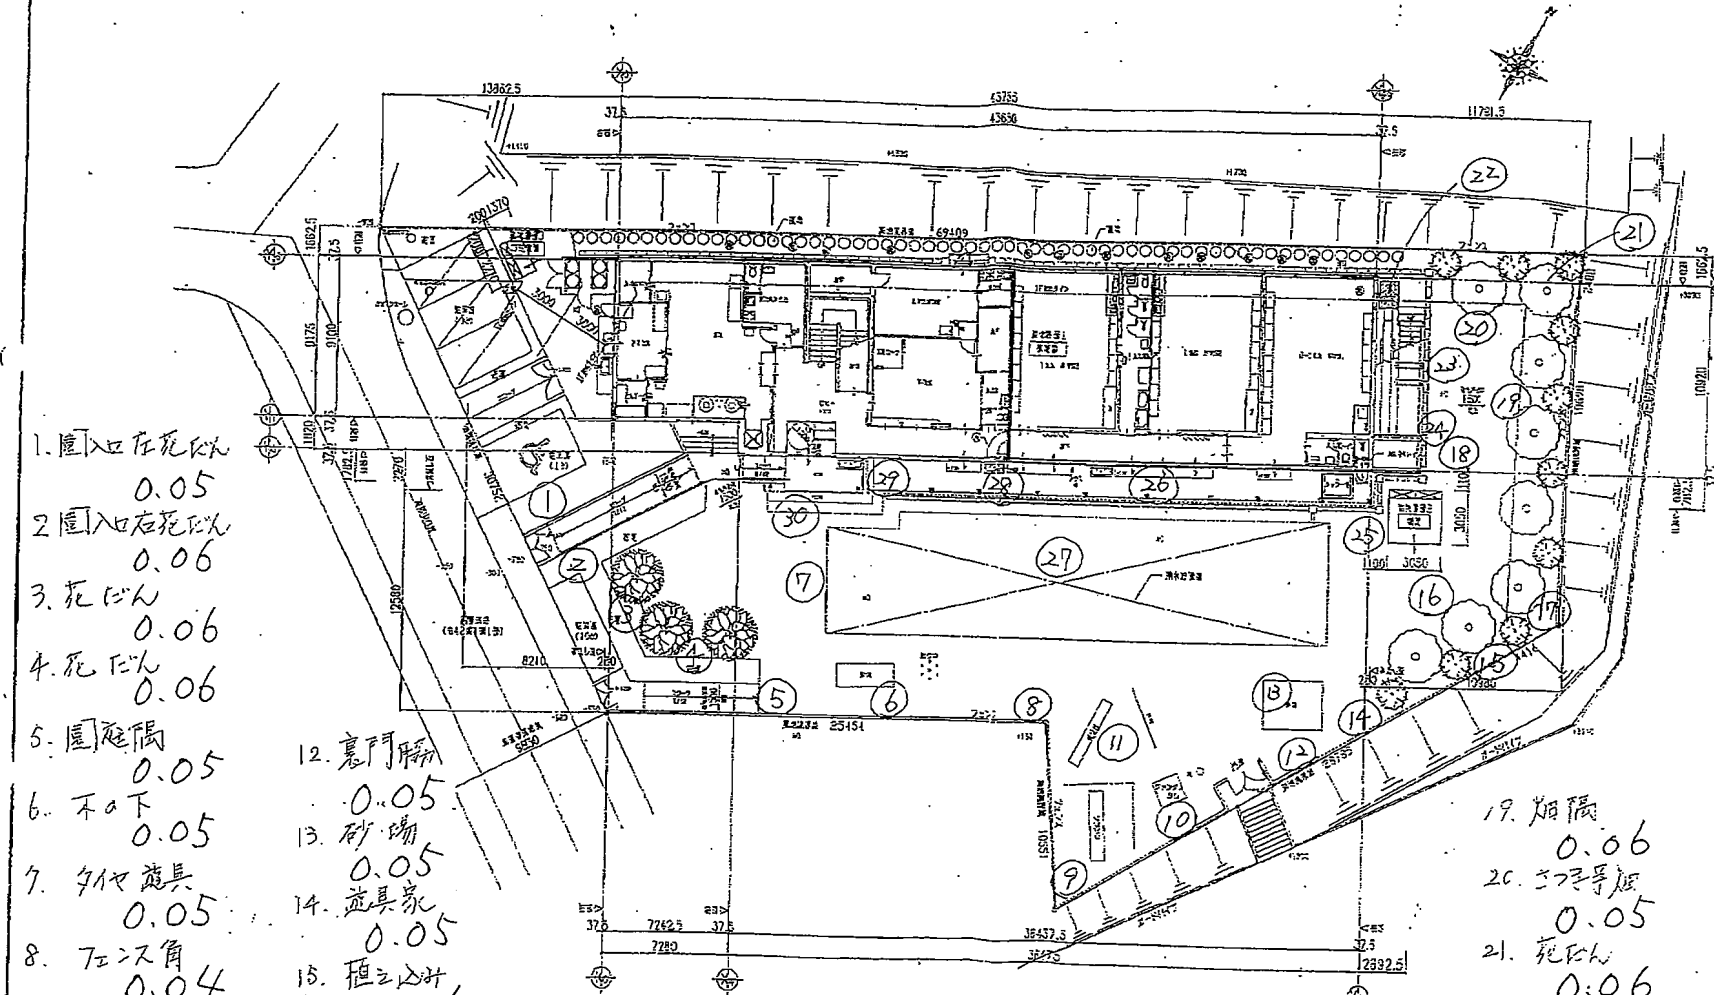

配置図 S=1/200

- 1. 園入口花壇 0.05
- 2. 園入口右花壇 0.06
- 3. 花壇 0.06
- 4. 花壇 0.06
- 5. 園庭隅 0.05
- 6. 木下 0.05
- 7. ツバキ 0.05
- 8. フェンス角 0.04
- 9. 園庭隅 0.05
- 10. 裏門角 0.05
- 11. 鉄棒下 0.04

- 12. 裏門隅 0.05
- 13. 砂場 0.05
- 14. 遊具家 0.05
- 15. 植之込 0.06
- 16. ツバキ 0.05
- 17. 園庭隅 0.05
- 18. 畑 0.06

- 19. 畑隅 0.06
- 20. ツバキ 0.05
- 21. 花壇 0.06
- 22. 木下 0.06
- 23. 側溝 0.07
- 24. 側溝 0.07
- 25. 側溝 0.06

- 26. 側溝 0.05
- 27. 園庭中央 0.05
- 28. 側溝 0.05
- 29. 側溝 0.05
- 30. 玄関 0.05