


金杉台保育園

24. 6. 27

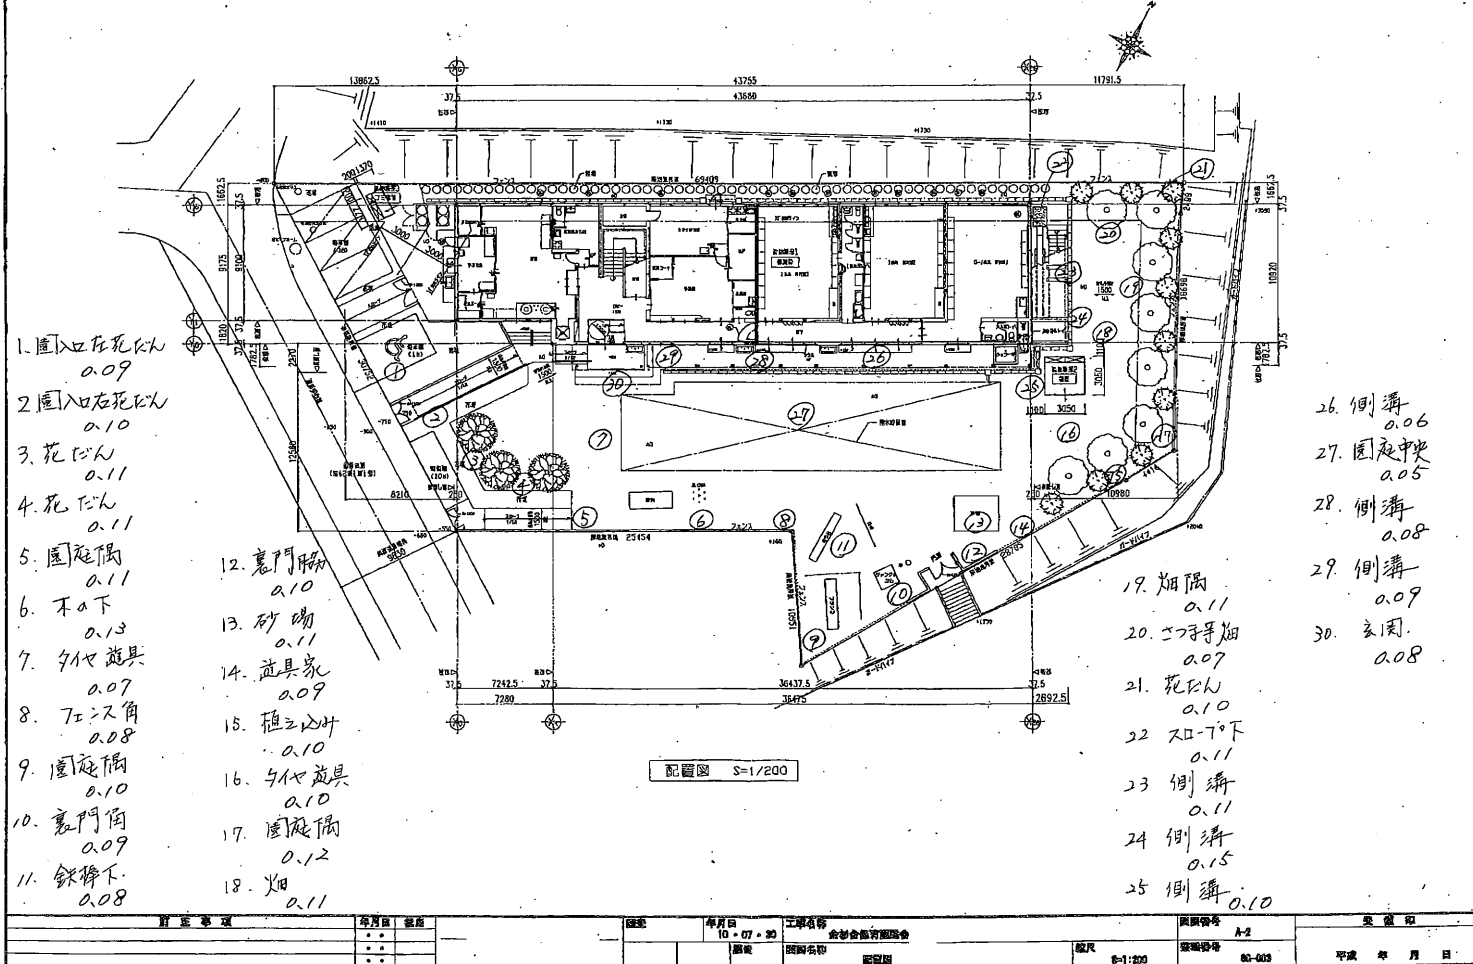

計画書	年月日	10・07・20	工事名称	金杉台保育園園舎	図面番号	A-2	受領印
設計者	監理者	監理者	設計者	監理者	図面番号	01-012	平成 年 月 日