


金杉台保育園

25. 1. 8.

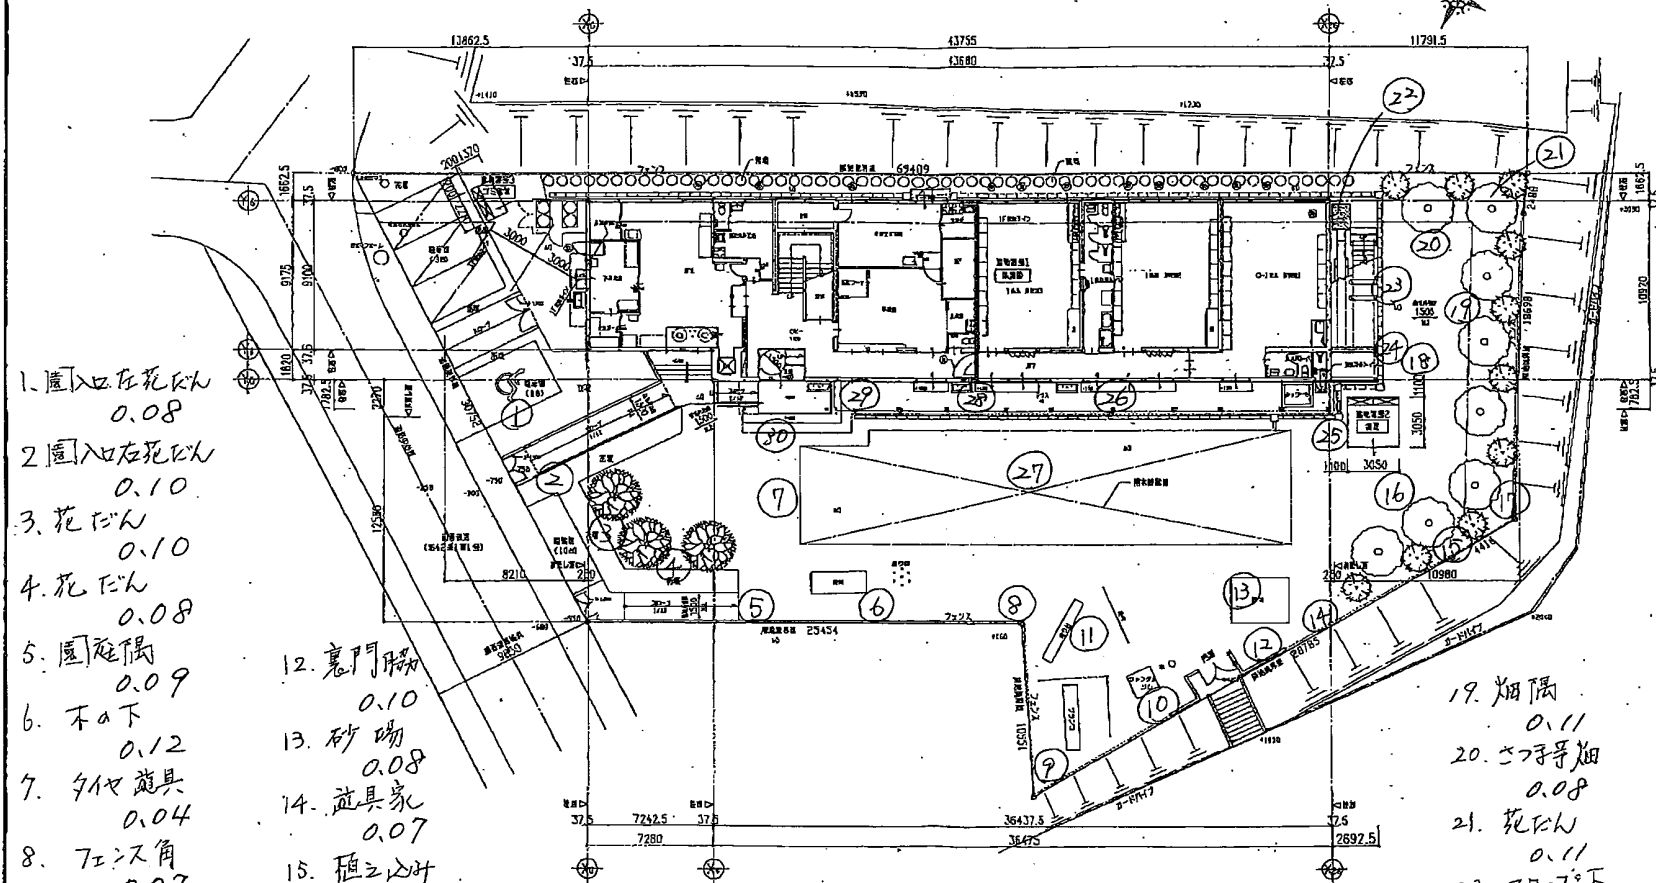

配置図 S=1/200

1. 園入口花壇 0.08
2. 園入口花壇 0.10
3. 花壇 0.10
4. 花壇 0.08
5. 園庭隅 0.09
6. 下口下 0.12
7. 砂場遊具 0.04
8. フェンス角 0.07
9. 園庭隅 0.10
10. 裏門角 0.11
11. 鉄棒下 0.08

12. 裏門隅 0.10
13. 砂場 0.08
14. 遊具家 0.07
15. 植之山 0.11
16. 砂場遊具 0.10
17. 園庭隅 0.11
18. 火 0.08

26. 側溝 0.06
27. 園庭中央 0.06
28. 側溝 0.06
29. 側溝 0.10
30. 玄関 0.08

19. 煙隅 0.11
20. 砂場煙 0.08
21. 花壇 0.11
22. 下口下 0.11
23. 側溝 0.11
24. 側溝 0.13
25. 側溝 0.09

計画事項	年月日	設計	監理	年月日	工事名称	図面番号	図面名称	縮尺	図面番号	図面名称	平成 年 月 日
	10.07.20				金杉台保育園設置	A-2	配置図	1:200	00-003		