


金杉台保育園

28. 9. 26

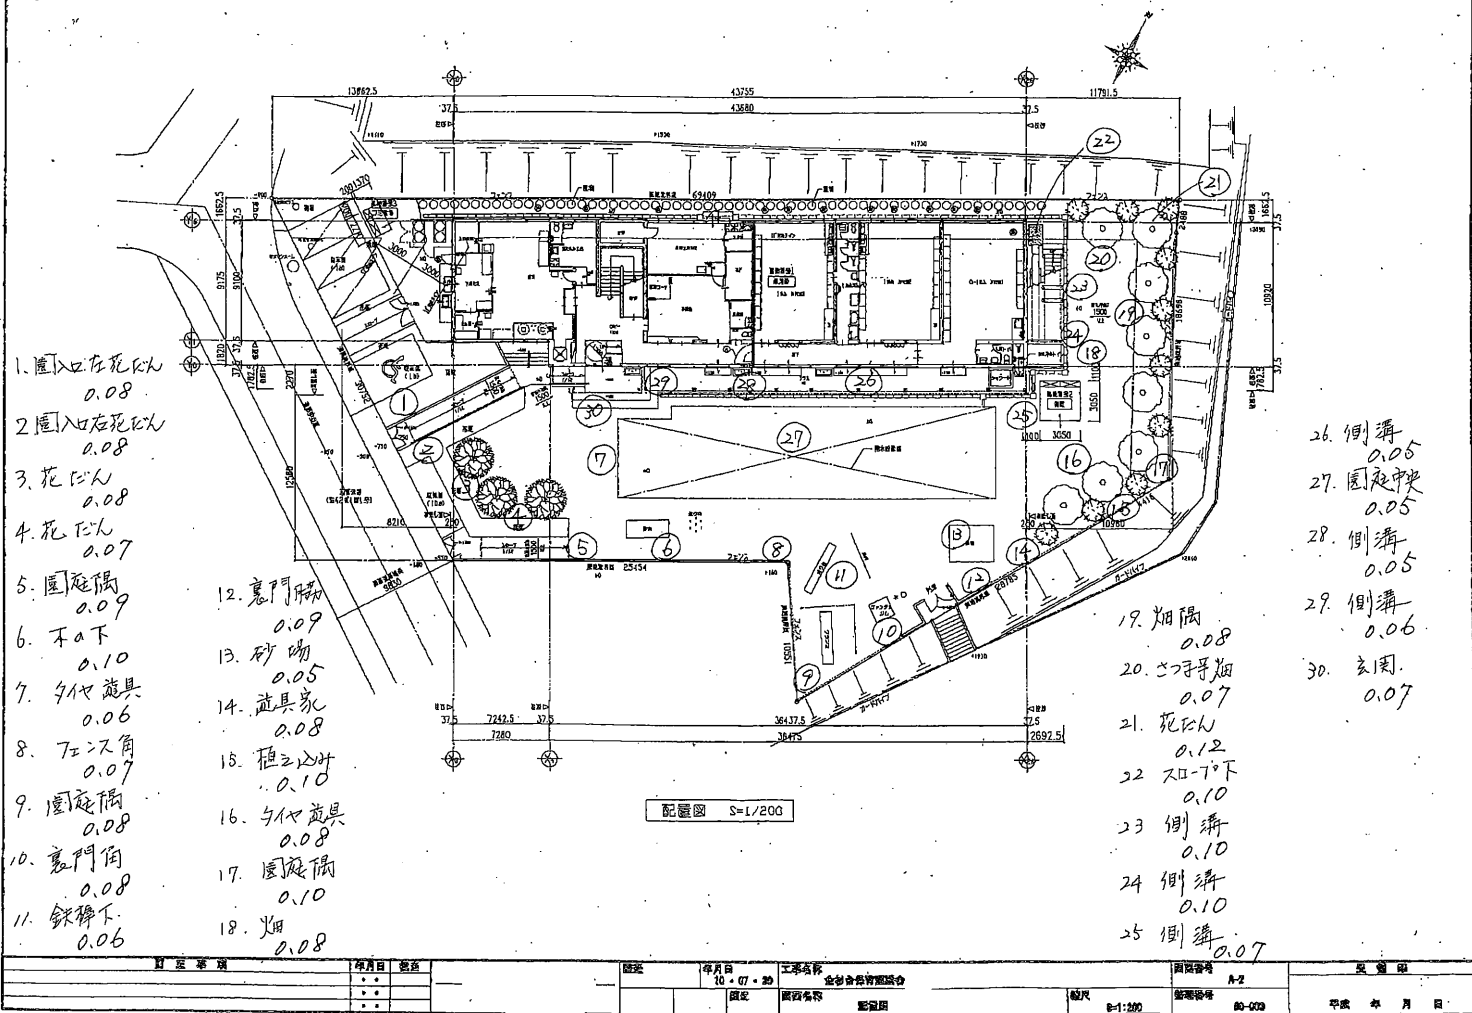

1. 園入口右花壇 0.08
2. 園入口左花壇 0.08
3. 花壇 0.08
4. 花壇 0.07
5. 園庭隅 0.09
6. 木下 0.10
7. 砂場 0.06
8. 土角 0.07
9. 園庭隅 0.08
10. 裏門側 0.08
11. 鉄棒下 0.06

12. 裏門側 0.09
13. 砂場 0.05
14. 遊具家 0.08
15. 植之込 0.10
16. 砂場 0.08
17. 園庭隅 0.10
18. 畑 0.08

19. 畑隅 0.08
20. スロープ 0.07
21. 花壇 0.12
22. スロープ下 0.10
23. 側溝 0.10
24. 側溝 0.10
25. 側溝 0.07

26. 側溝 0.05
27. 園庭中央 0.05
28. 側溝 0.05
29. 側溝 0.06
30. 玄関 0.07