


金杉台保育園

25.11.18

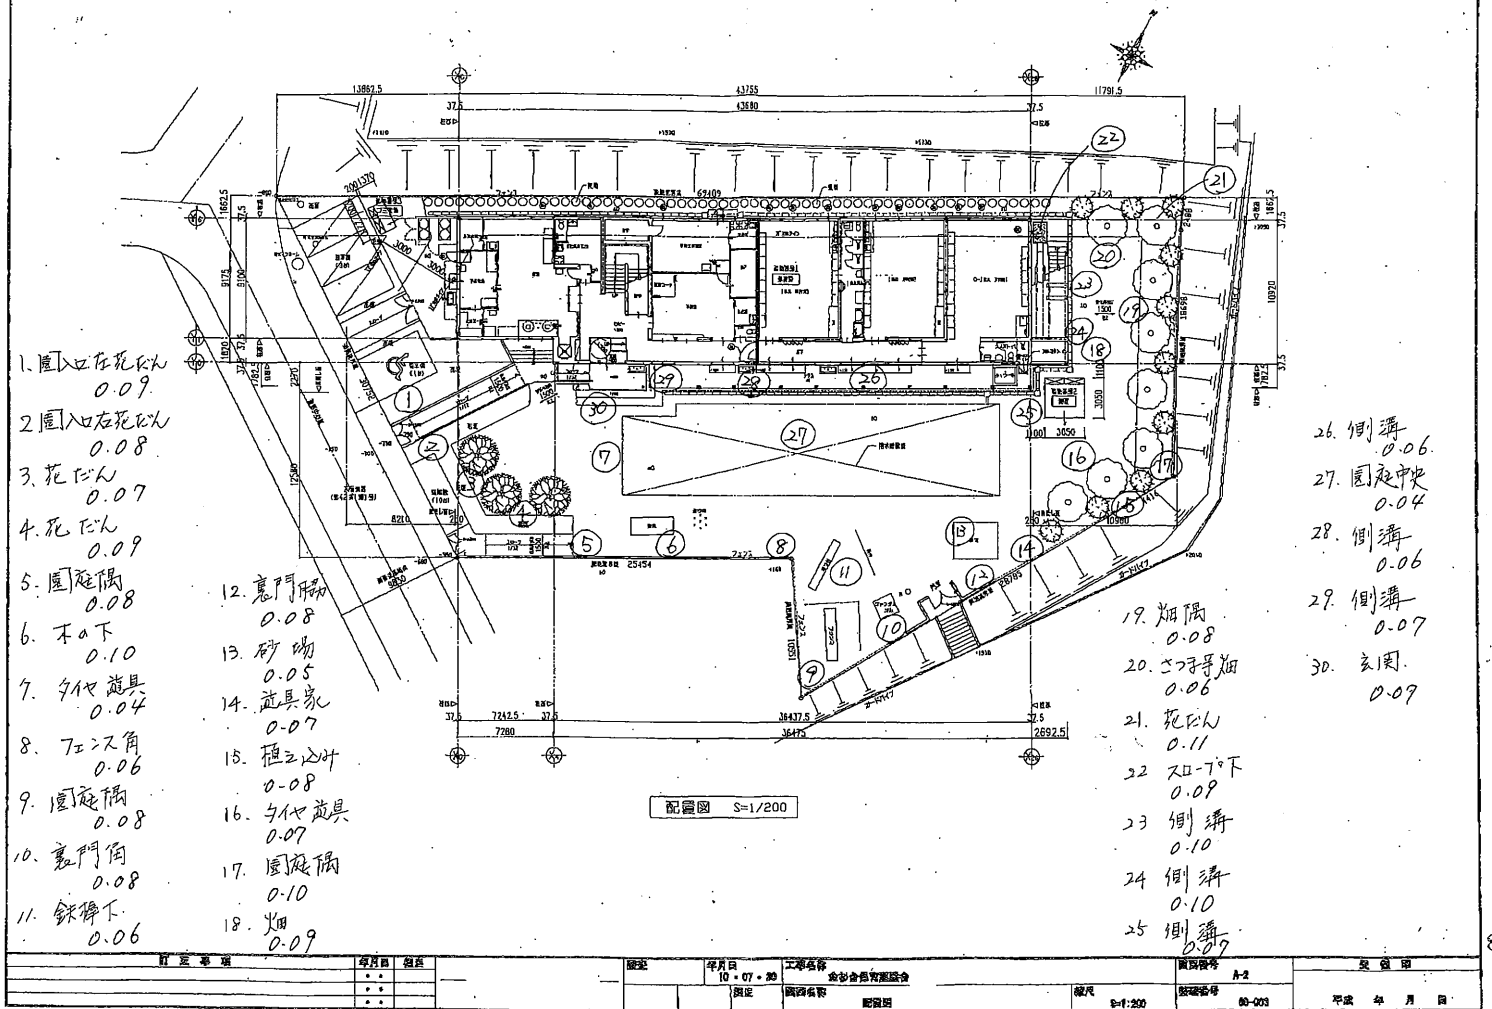

1. 園入口花壇 0.09
2. 園入口右花壇 0.08
3. 花壇 0.07
4. 花壇 0.09
5. 園庭隅 0.08
6. 木下 0.10
7. 砂場遊具 0.04
8. フェンス角 0.06
9. 園庭隅 0.08
10. 裏門角 0.08
11. 鉄棒下 0.06

12. 裏門隅 0.08
13. 砂場 0.05
14. 遊具家 0.07
15. 植木下 0.08
16. 砂場遊具 0.07
17. 園庭隅 0.10
18. 畑 0.09

19. 畑隅 0.08
20. 砂場隅 0.06
21. 花壇 0.11
22. 木下 0.09
23. 側溝 0.10
24. 側溝 0.10
25. 側溝 0.07
26. 側溝 0.06
27. 園庭中央 0.04
28. 側溝 0.06
29. 側溝 0.07
30. 玄関 0.09