


金杉台保育園

26.5.19

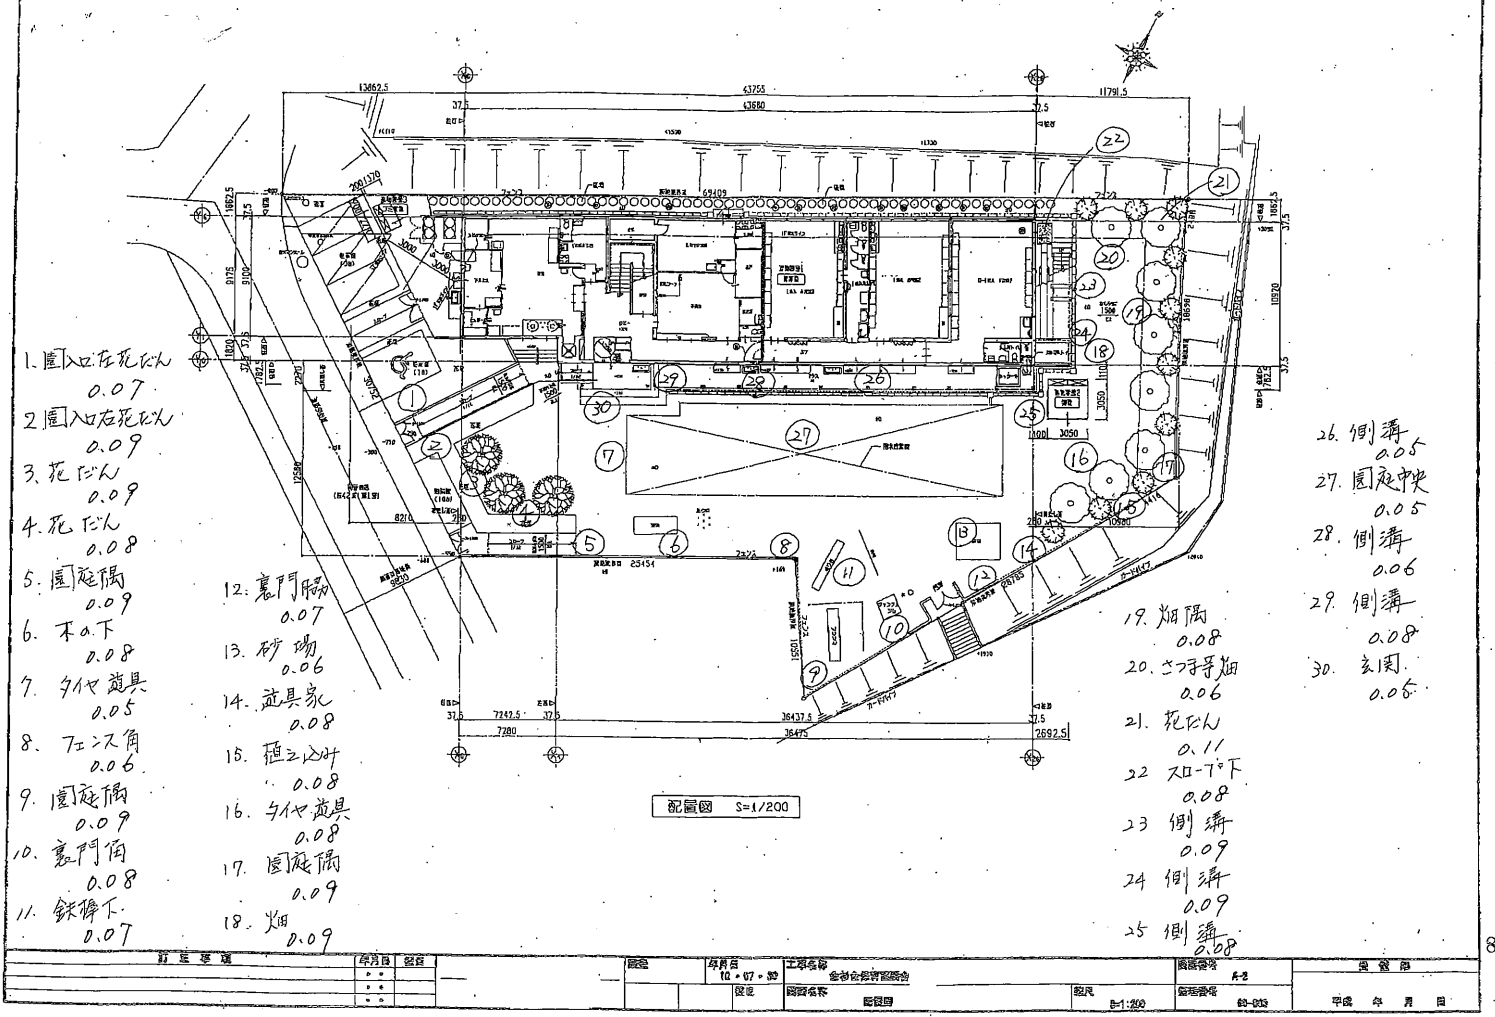

- 1. 園入口左花壇 0.07
- 2. 園入口右花壇 0.09
- 3. 花壇 0.09
- 4. 花壇 0.08
- 5. 園庭隅 0.09
- 6. 木下 0.08
- 7. ツバキ 0.05
- 8. フェンス角 0.06
- 9. 園庭隅 0.09
- 10. 裏門角 0.08
- 11. 鉄棒下 0.07

- 12. 裏門隅 0.07
- 13. 砂場 0.06
- 14. 遊具家 0.08
- 15. 植木下 0.08
- 16. ツバキ 0.08
- 17. 園庭隅 0.09
- 18. 畑 0.09

- 26. 側溝 0.05
- 27. 園庭中央 0.05
- 28. 側溝 0.06
- 29. 側溝 0.08
- 30. 玄関 0.05

- 19. 畑隅 0.08
- 20. ツバキ畑 0.06
- 21. 花壇 0.11
- 22. 木下 0.08
- 23. 側溝 0.09
- 24. 側溝 0.09
- 25. 側溝 0.08

配置図 S=1/200

計画年度	年月日	設計	監理	年月日	工事名称	設計者	監理者	受発注
	10・07・30				金杉台保育園改修工事			
					図面名称	設計者	監理者	平成 年 月 日
					図面番号	設計者	監理者	
					図面番号	設計者	監理者	