

金杉台保育園


26. 7. 14

1. 園入口左花壇 0.07
2. 園入口右花壇 0.07
3. 花壇 0.07
4. 花壇 0.07
5. 園庭隅 0.07
6. 木下 0.07
7. 竹垣 0.04
8. フェンス角 0.06
9. 園庭隅 0.08
10. 裏門角 0.09
11. 鉄棒下 0.06

12. 裏門隅 0.08
13. 砂場 0.04
14. 遊具家 0.06
15. 植木鉢 0.09
16. 竹垣 0.07
17. 園庭隅 0.09
18. 畑 0.07

26. 側溝 0.04
27. 園庭中央 0.05
28. 側溝 0.05
29. 側溝 0.07
30. 玄関 0.06

19. 畑隅 0.08
20. フェンス隅 0.07
21. 花壇 0.10
22. 木下 0.09
23. 側溝 0.10
24. 側溝 0.09
25. 側溝 0.06

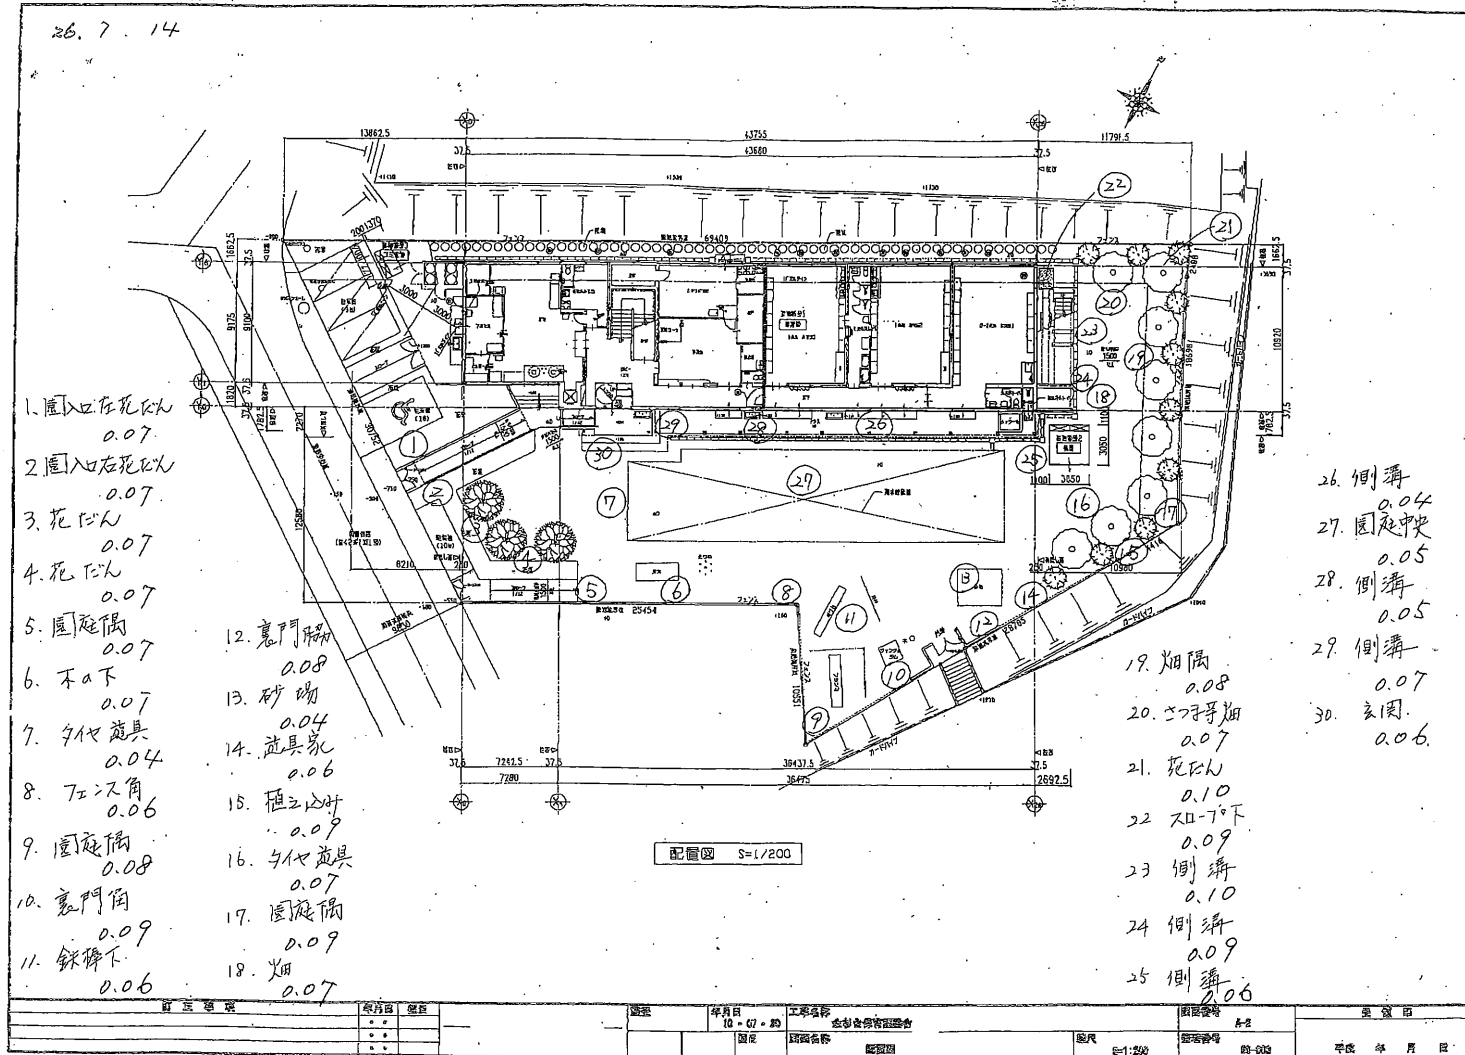

設計者	年月日	工事名称	図面番号	設計者
	10. 07. 10	金杉台保育園園舎	A-2	
	図定	図面名称	図面番号	平成 年 月 日
		配置図	03-003	