


27. 5.15

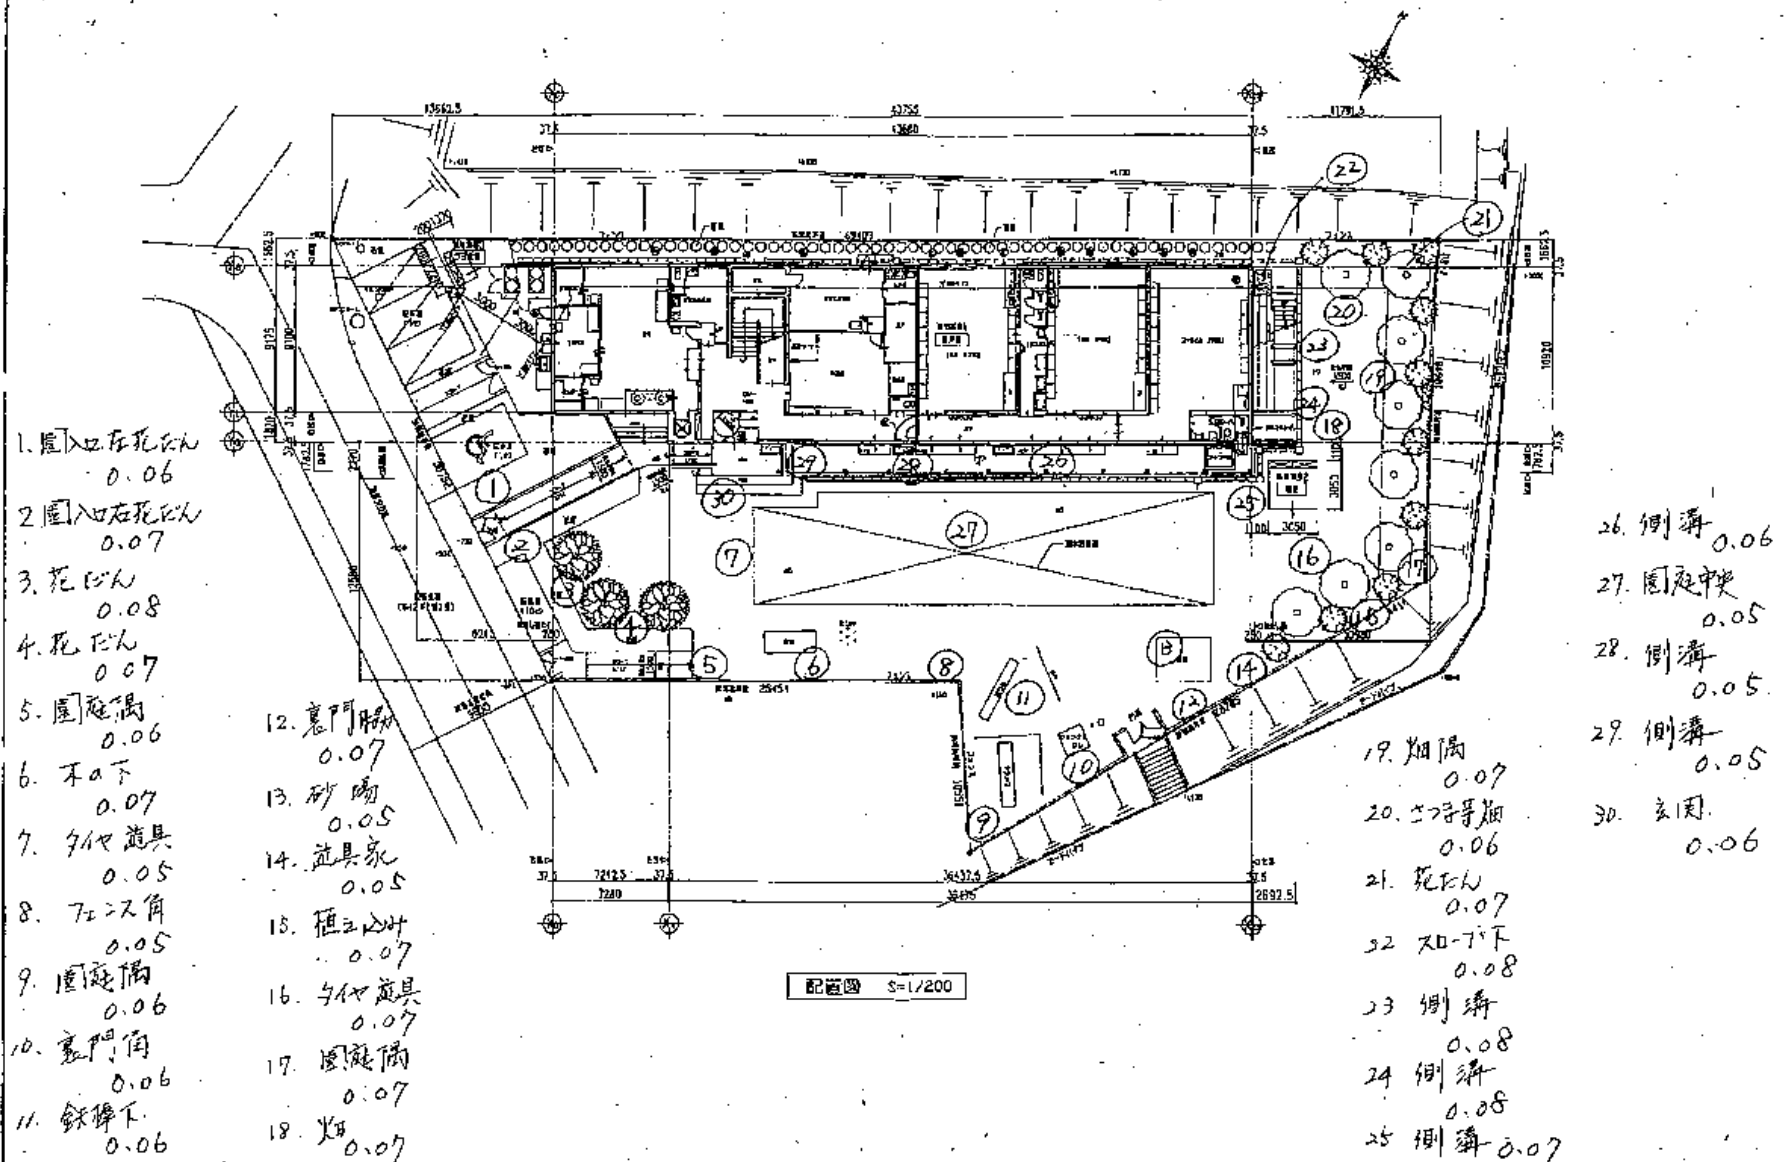

設計者	年月日	校名	校址	年月日	工事名称	図面番号	実測図
	10-07-20	金杉台保育園			金杉台保育園	A-2	
					配置図	41-003	平成 年 月 日