


金杉台保育園

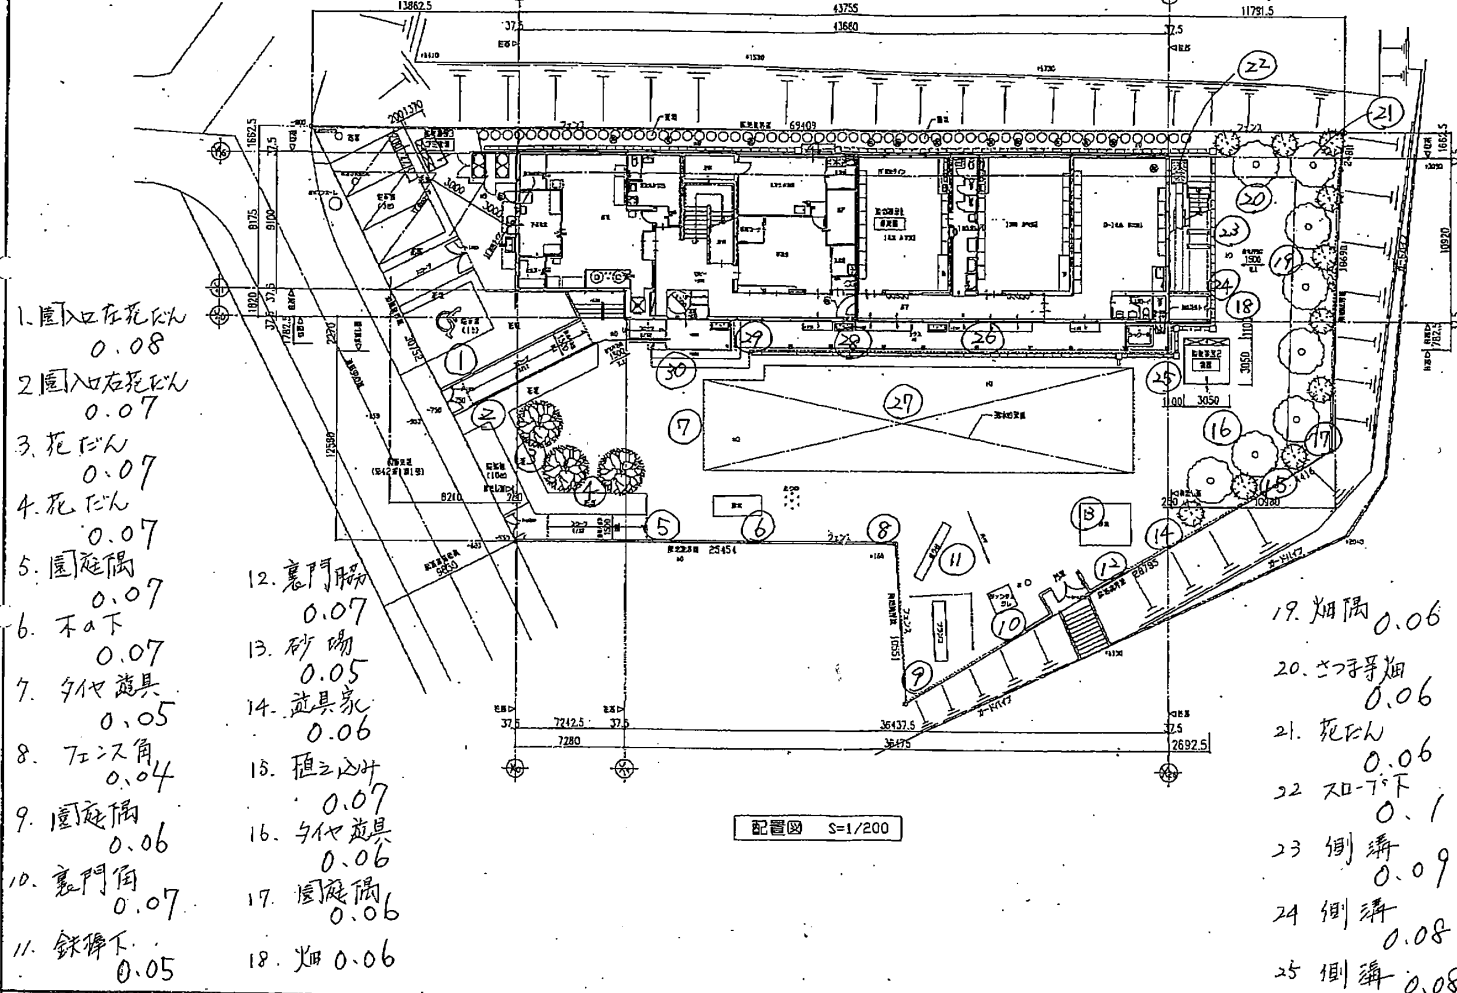

計画書			年月日		10・07・30	工事名称	金杉台保育園改修	図面番号	A-2	製図	平 成 年 月 日
						図面名称	配置図	製図	1:200	監理	
								図面番号	10-003		