


No. 118

金杉台保育園

3/15

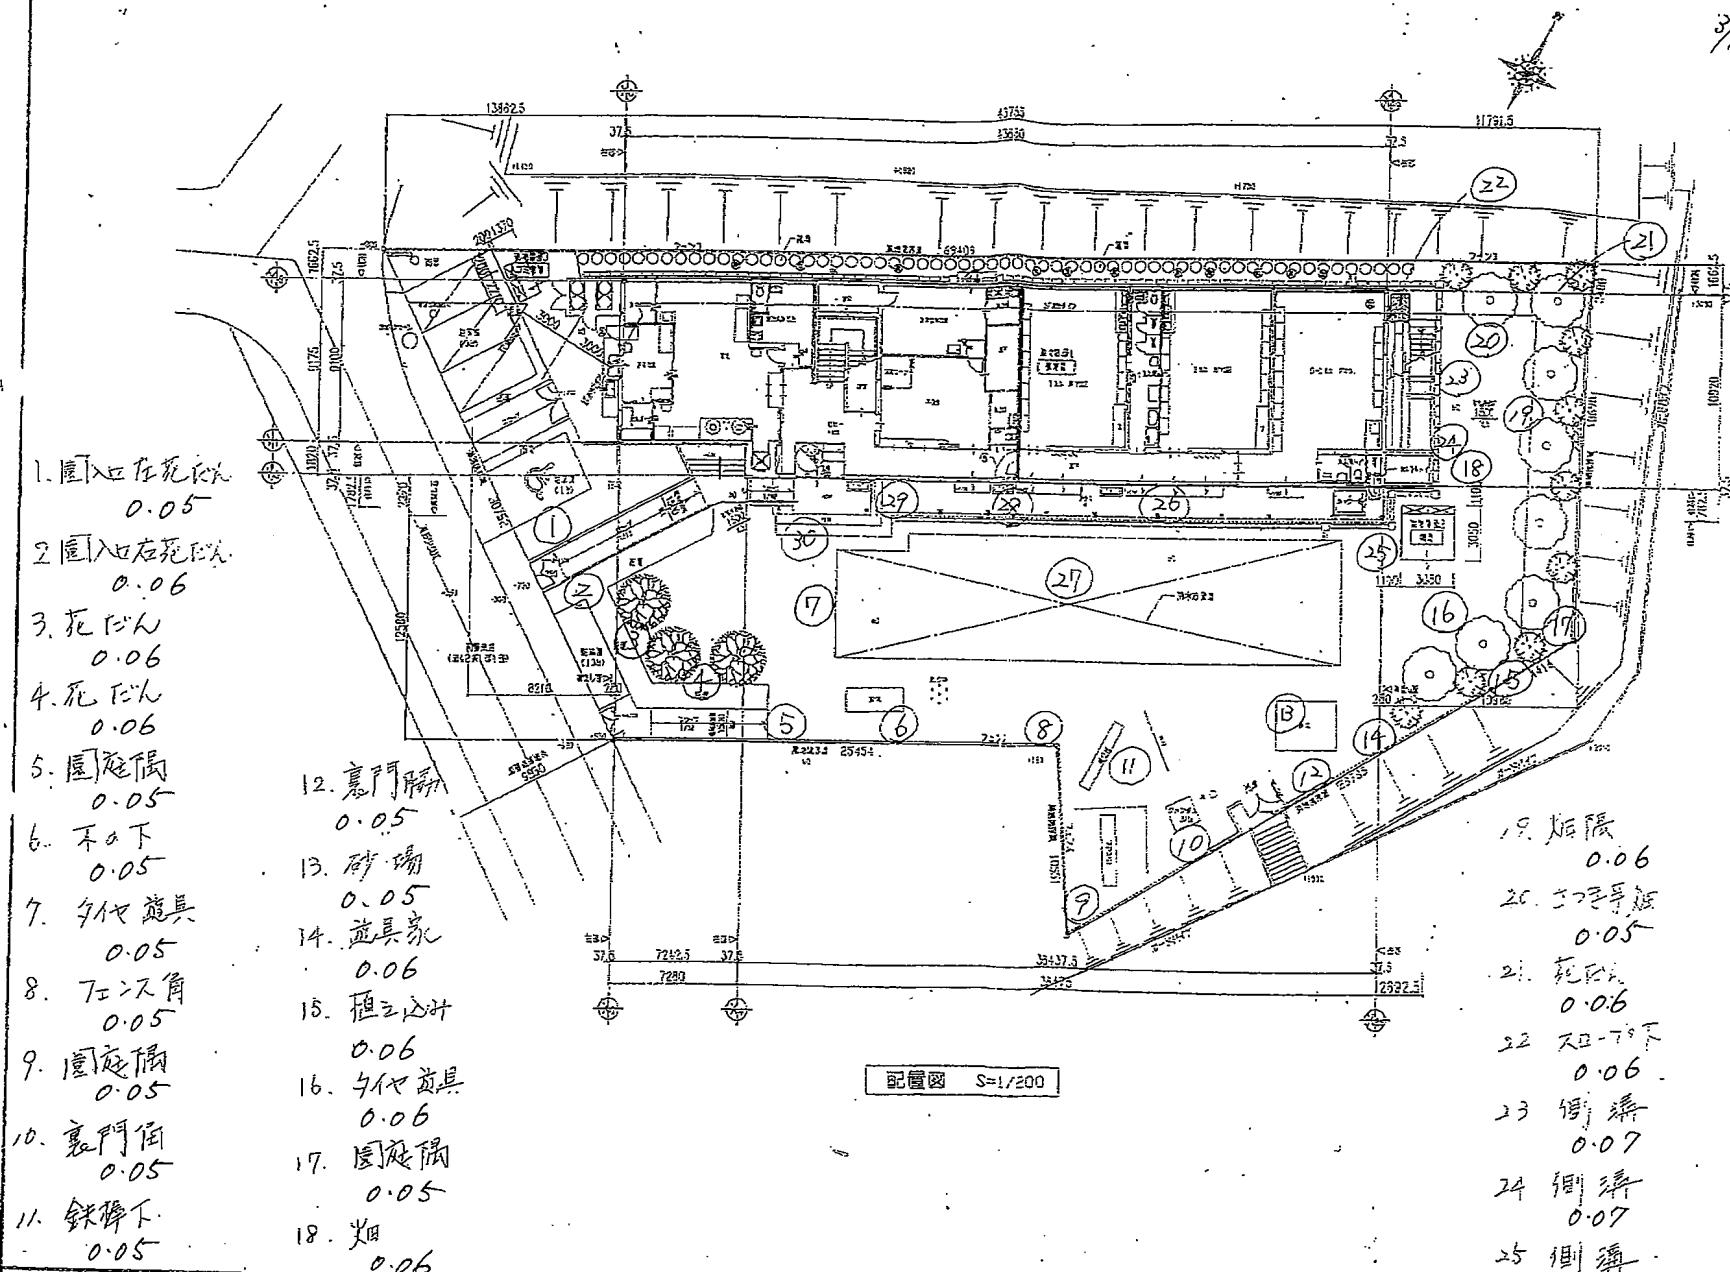

配電図 S=1/200

- 1. 園入口左花壇 0.05
- 2. 園入口右花壇 0.06
- 3. 花壇 0.06
- 4. 花壇 0.06
- 5. 園庭隅 0.05
- 6. 木下 0.05
- 7. 夕や道具 0.05
- 8. テニスコ 0.05
- 9. 園庭隅 0.05
- 10. 裏門側 0.05
- 11. 鉄棒下 0.05

- 12. 裏門側 0.05
- 13. 砂場 0.05
- 14. 遊具家 0.06
- 15. 植木池 0.06
- 16. 夕や道具 0.06
- 17. 園庭隅 0.05
- 18. 畑 0.06

- 19. 畑 0.06
- 20. テニスコ 0.05
- 21. 花壇 0.06
- 22. テニスコ 0.06
- 23. 側溝 0.07
- 24. 側溝 0.07
- 25. 側溝 0.06

- 26. 側溝 0.05
- 27. 園庭中央 0.05
- 28. 側溝 0.06
- 29. 側溝 0.06
- 30. 玄関 0.05