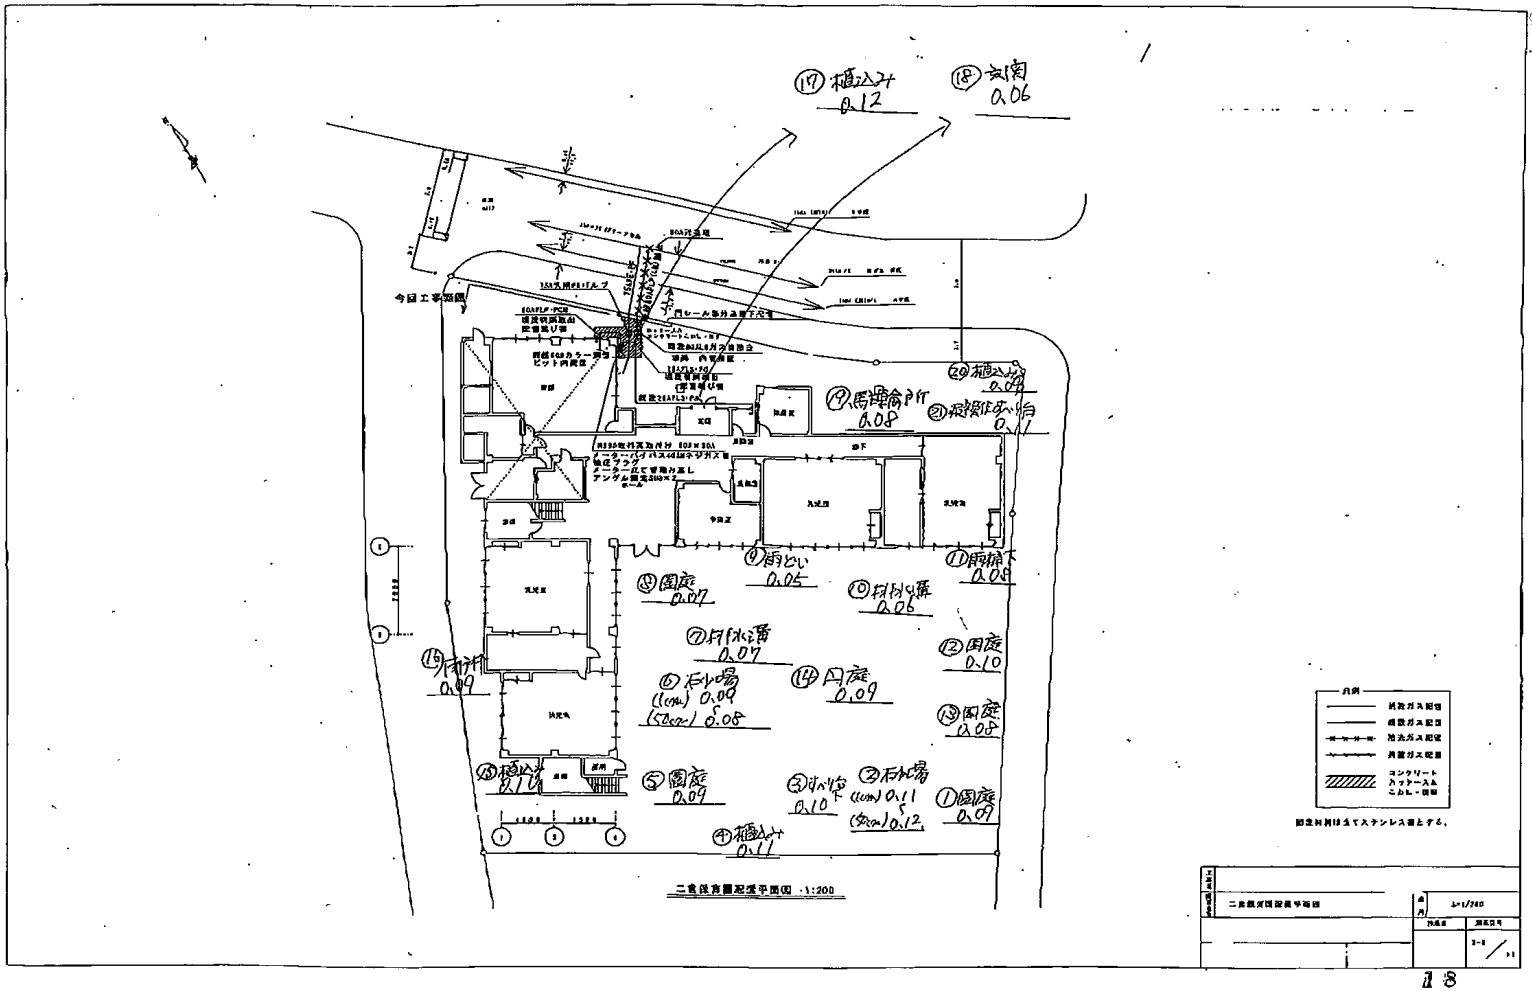
⑰植込み 0.12
⑱犬走 0.06
⑲馬蹄側溝 0.08
⑳植込み 0.09
㉑植栽ます 0.11
⑨雨どい 0.05
⑪雨樋下 0.08
⑧囲庭 0.07
⑩排水桝 0.06
⑦排水溝 0.07
⑫囲庭 0.10
⑥石敷場 (1cm) 0.09 (5cm) 0.05
⑭円庭 0.09
⑬囲庭 0.05
⑯植込み 0.16
⑤囲庭 0.09
③ゼバラ管下 0.10
②石敷場 (1cm) 0.11 (5cm) 0.12
①囲庭 0.09
④植込み 0.11
⑮下水桝 0.09
今回工事箇所
凡例
給水ガス配管
給湯ガス配管
冷去ガス配管
非常ガス配管
コンクリート カットース&こみむし・目地
図面材料は全てステンレス製とする。
二重段床囲配置平面図 1:200
1:1/240
18