測定日　4月25日（金）

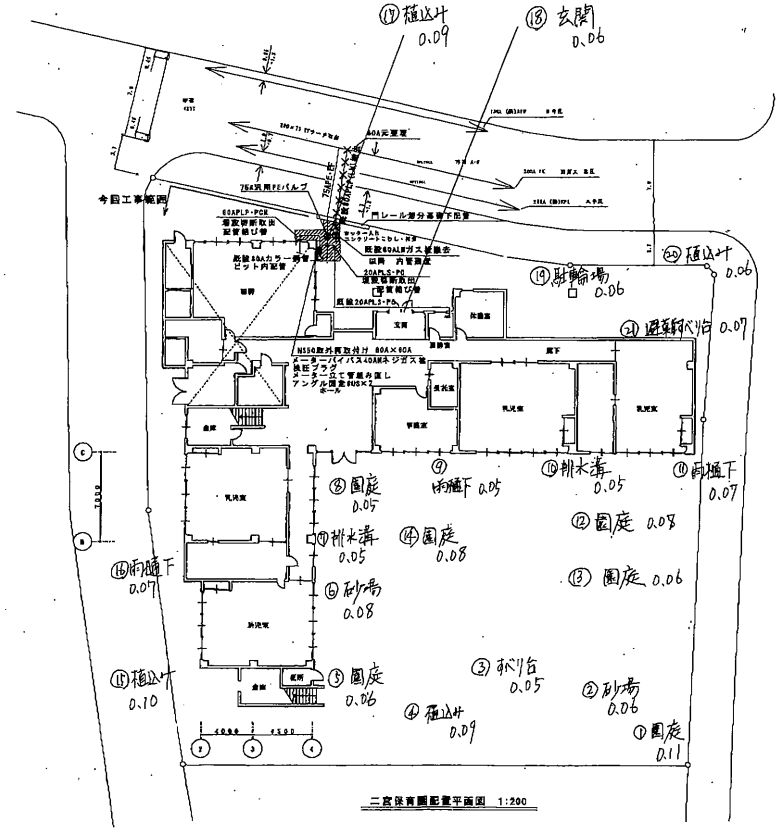

二宮保育園配管平面図　1:200

凡例
- 新設ガス配管
- 既設ガス配管
- 撤去ガス配管
- 廃管ガス配管
- コンクリート カッター入れ こわし・復旧

固定材料は全てステンレス製とする。

二宮保育園配管平面図	縮尺 S=1/200
	作成者
	図面番号 M-6 / 11