


測定日 7月18日(土)

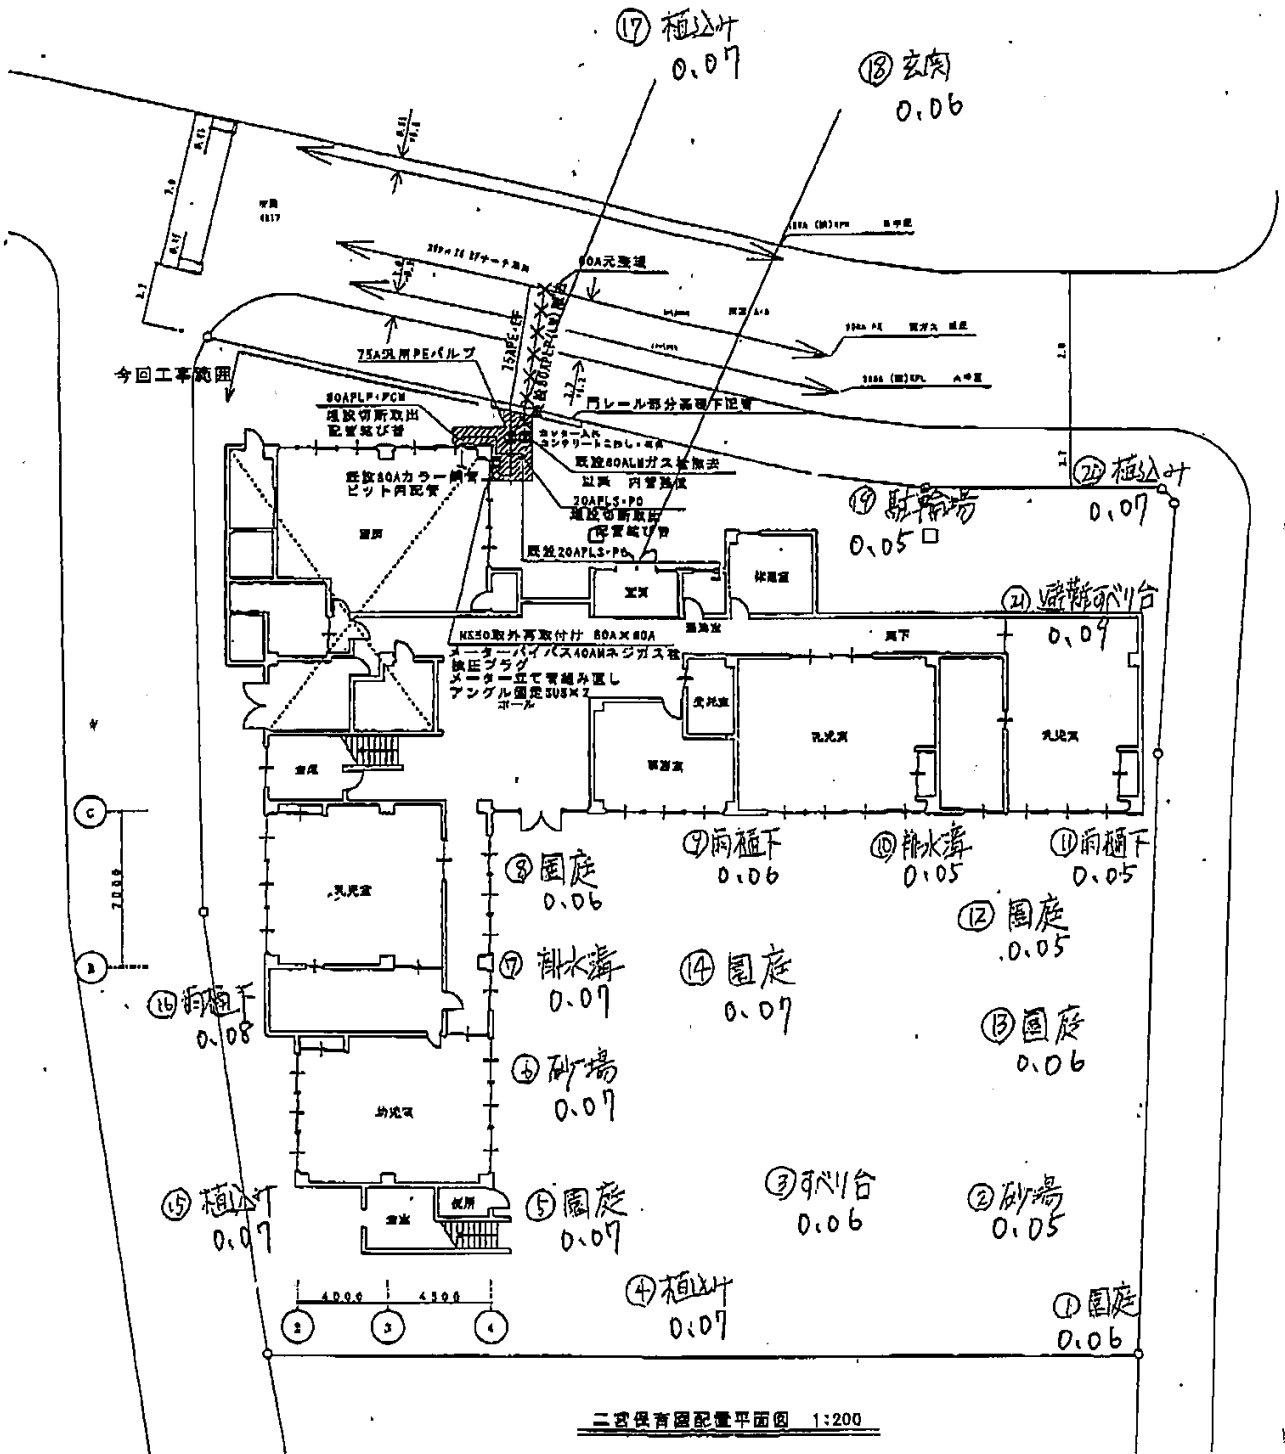

二宮保育園配置平面図 1:200