


測定日 10月19日(水)

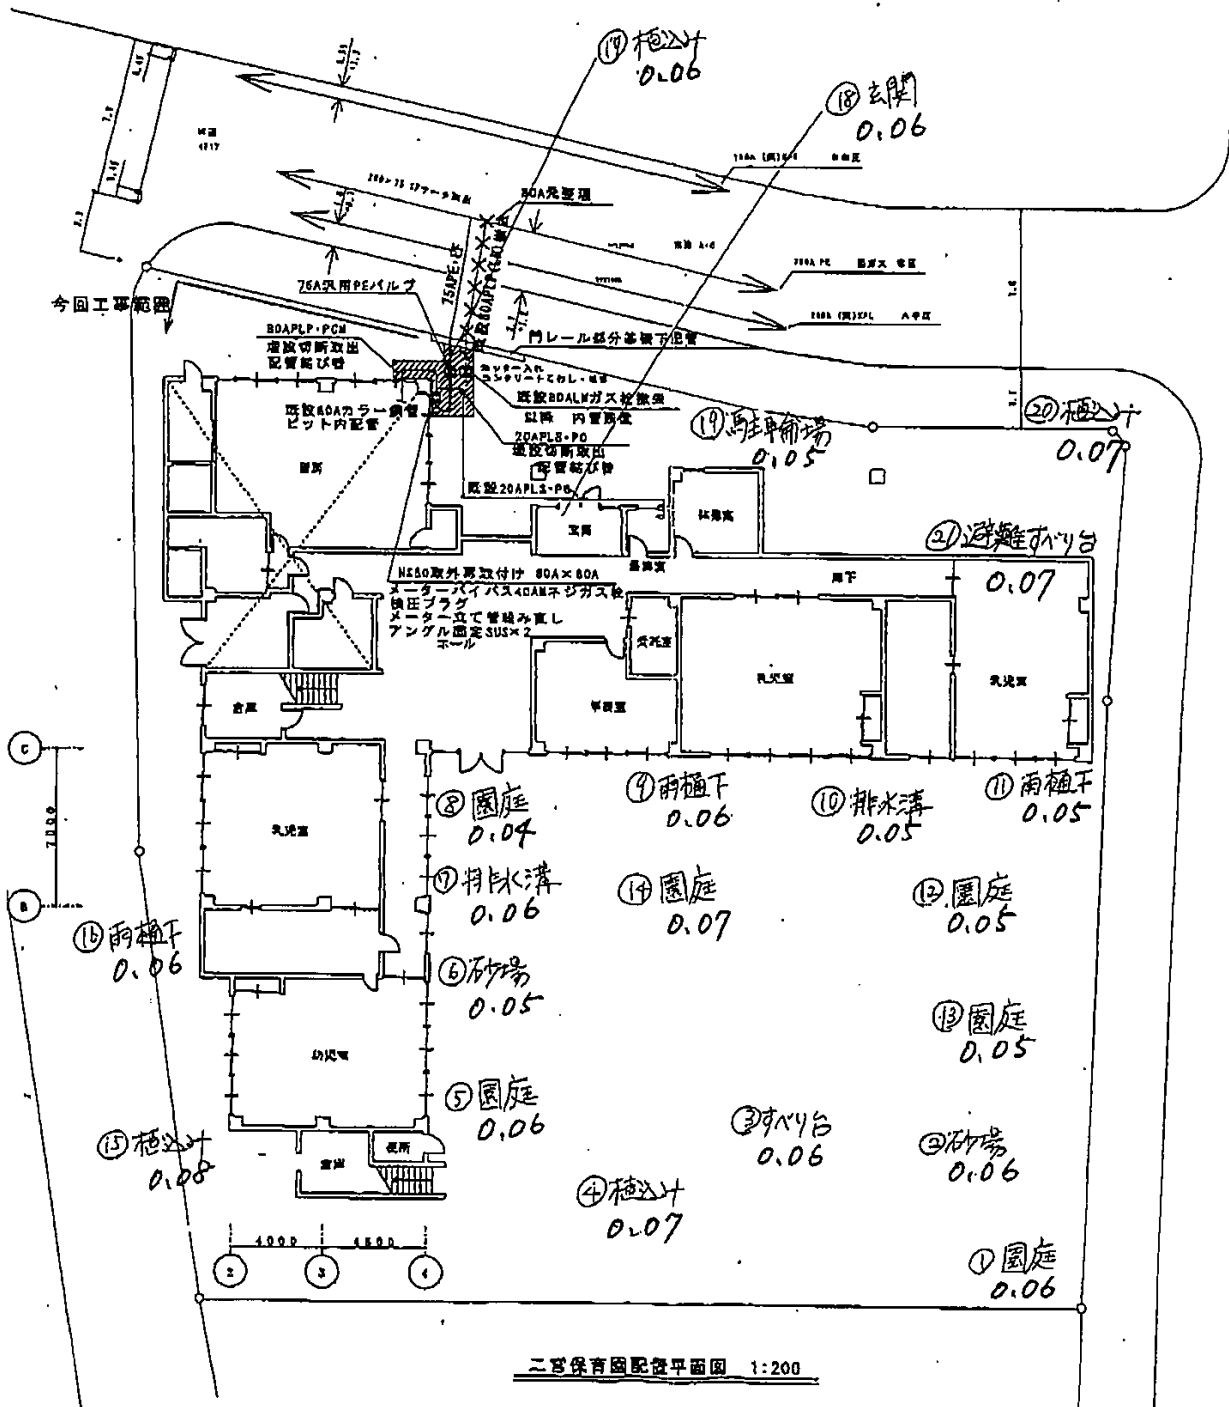

二宮保育園配置平面図 1:200