


高根台保育園

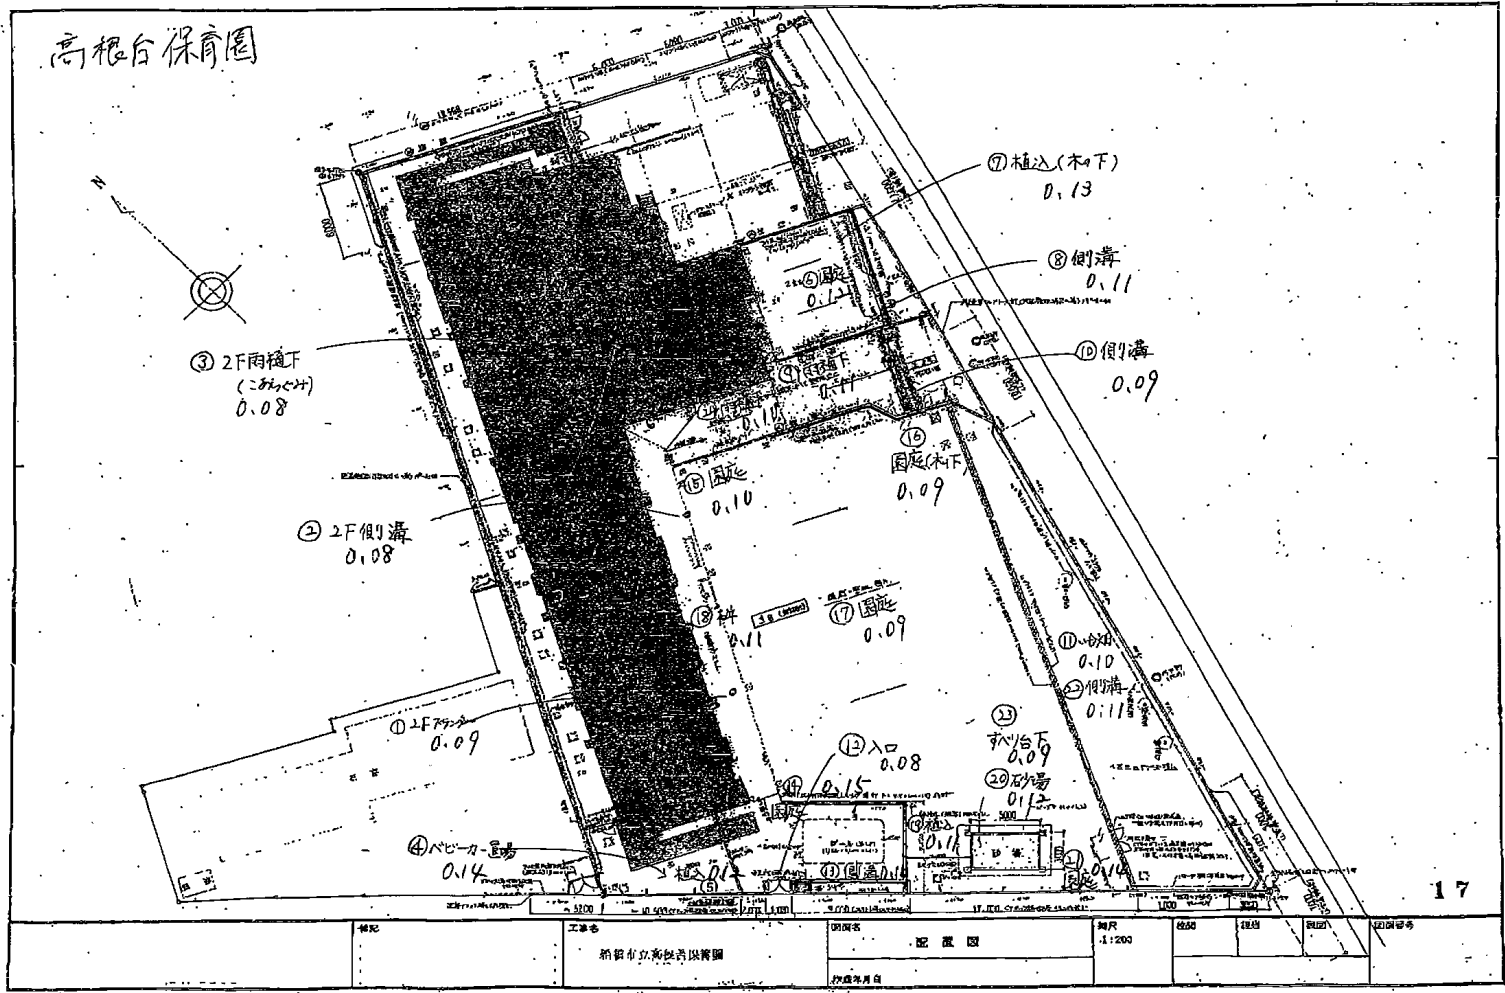

種別	工事名	図面名	縮尺	枚数	注記	製図者	校印番号
	高根台保育園	配置図	1:200				
		作成年月日					