


高根台保育園

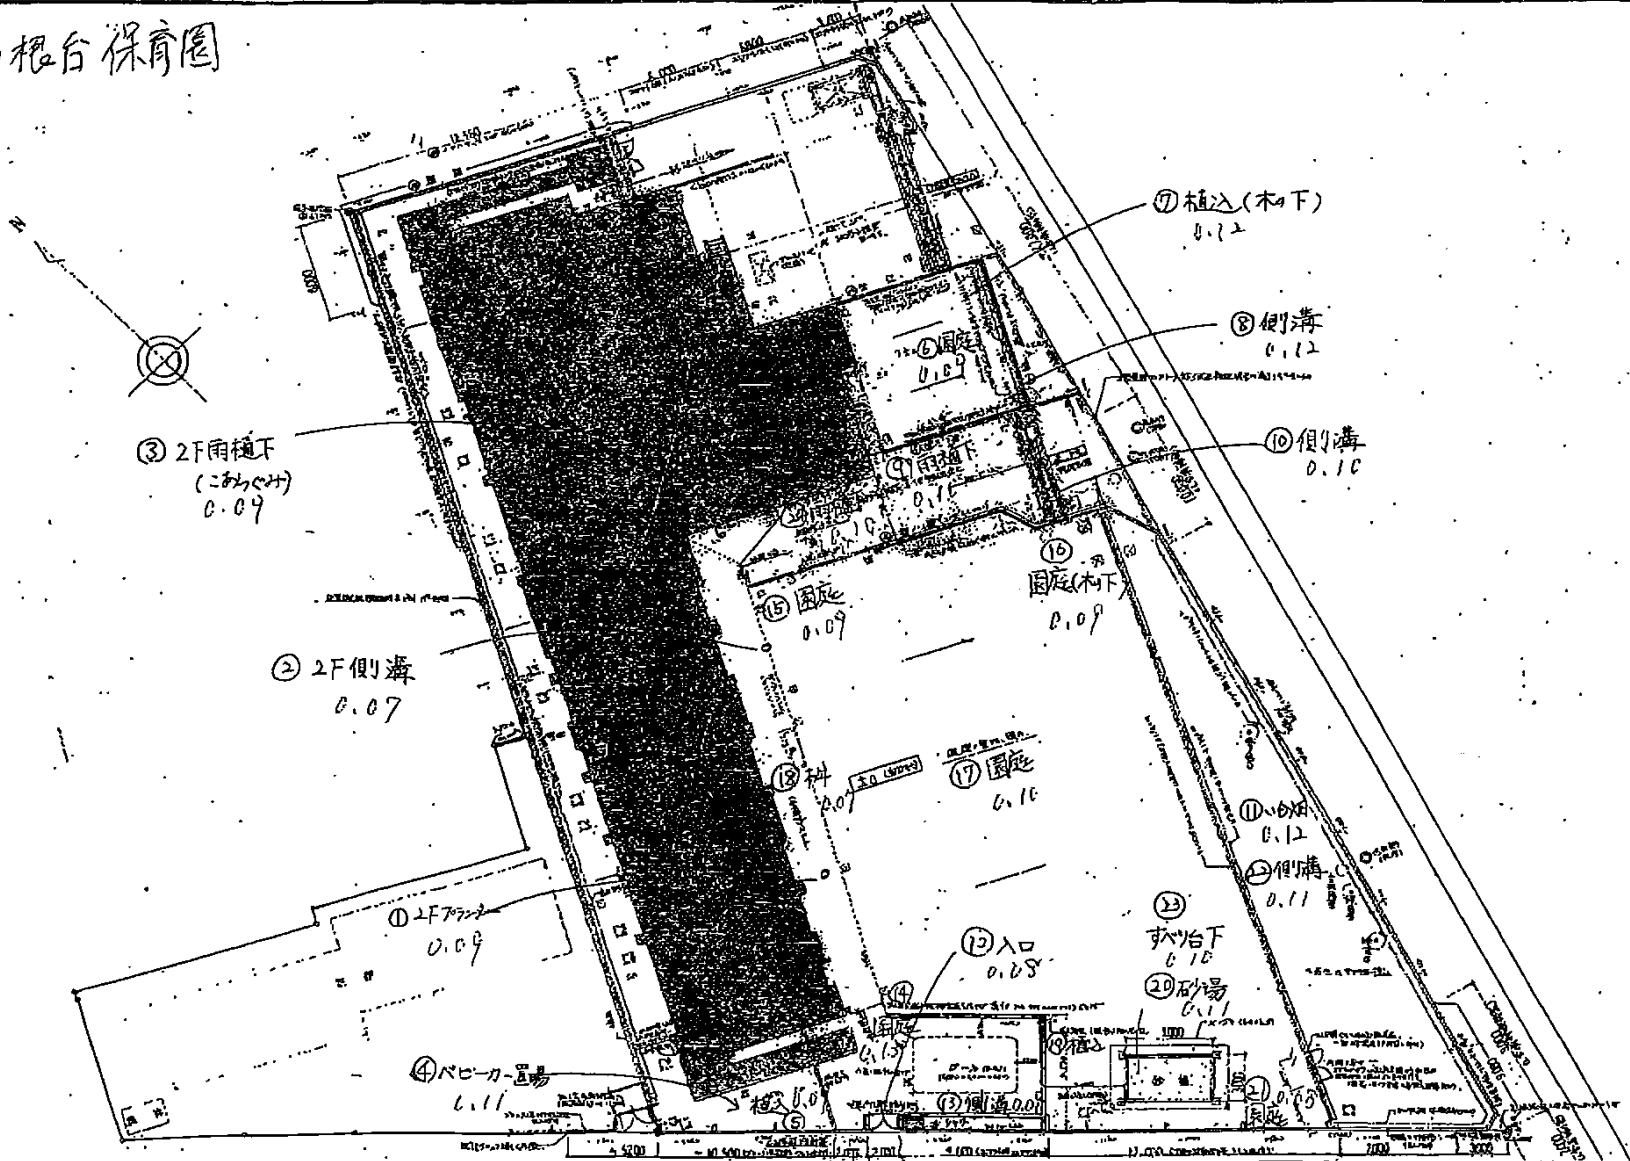

種別	工事名	図面名	縮尺	縮尺	縮尺	縮尺	縮尺
	船橋市立高根台保育園	配置図	1:200				
		作成年月日					