


# 高根台保育園

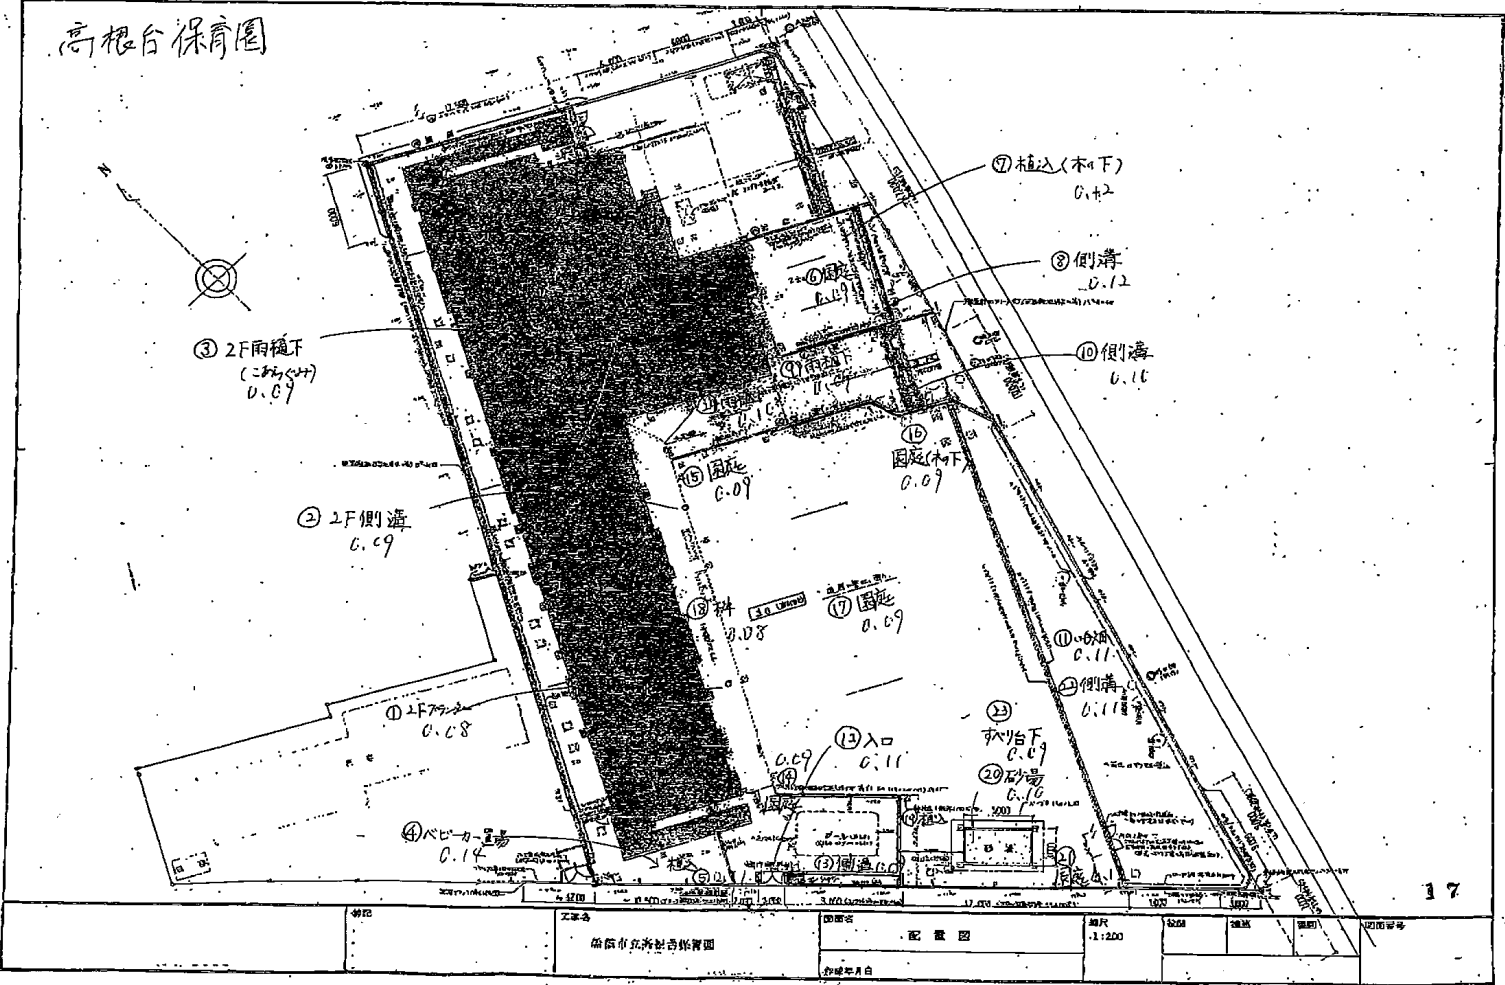

特記	工事名	図面名	縮尺	枚数	張数	欄別	図面番号
	高根台保育園	配置図	1:200				
		作成年月日					