
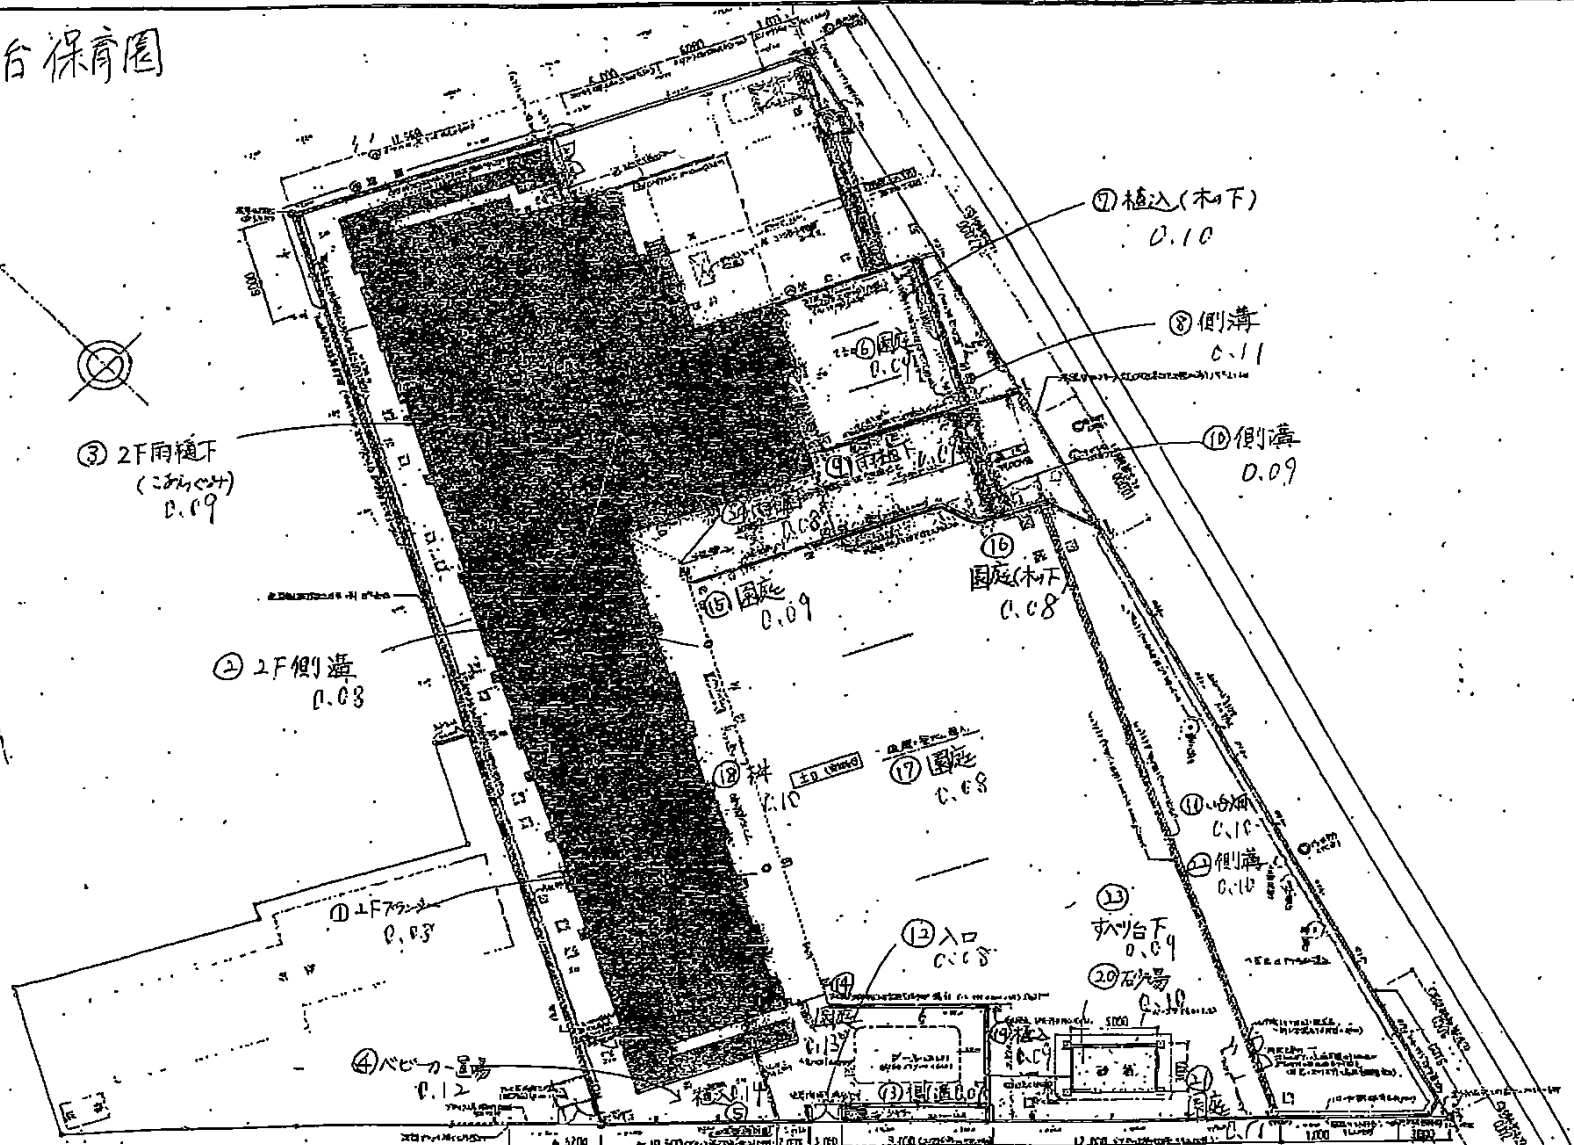


高根台保育園

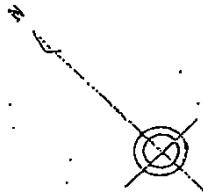

種別	工事名	図面名	縮尺	2/24	2/24	2/24	2/24	2/24
	高根台保育園	配置図	1:200					
		作成者						