


高根台保育園

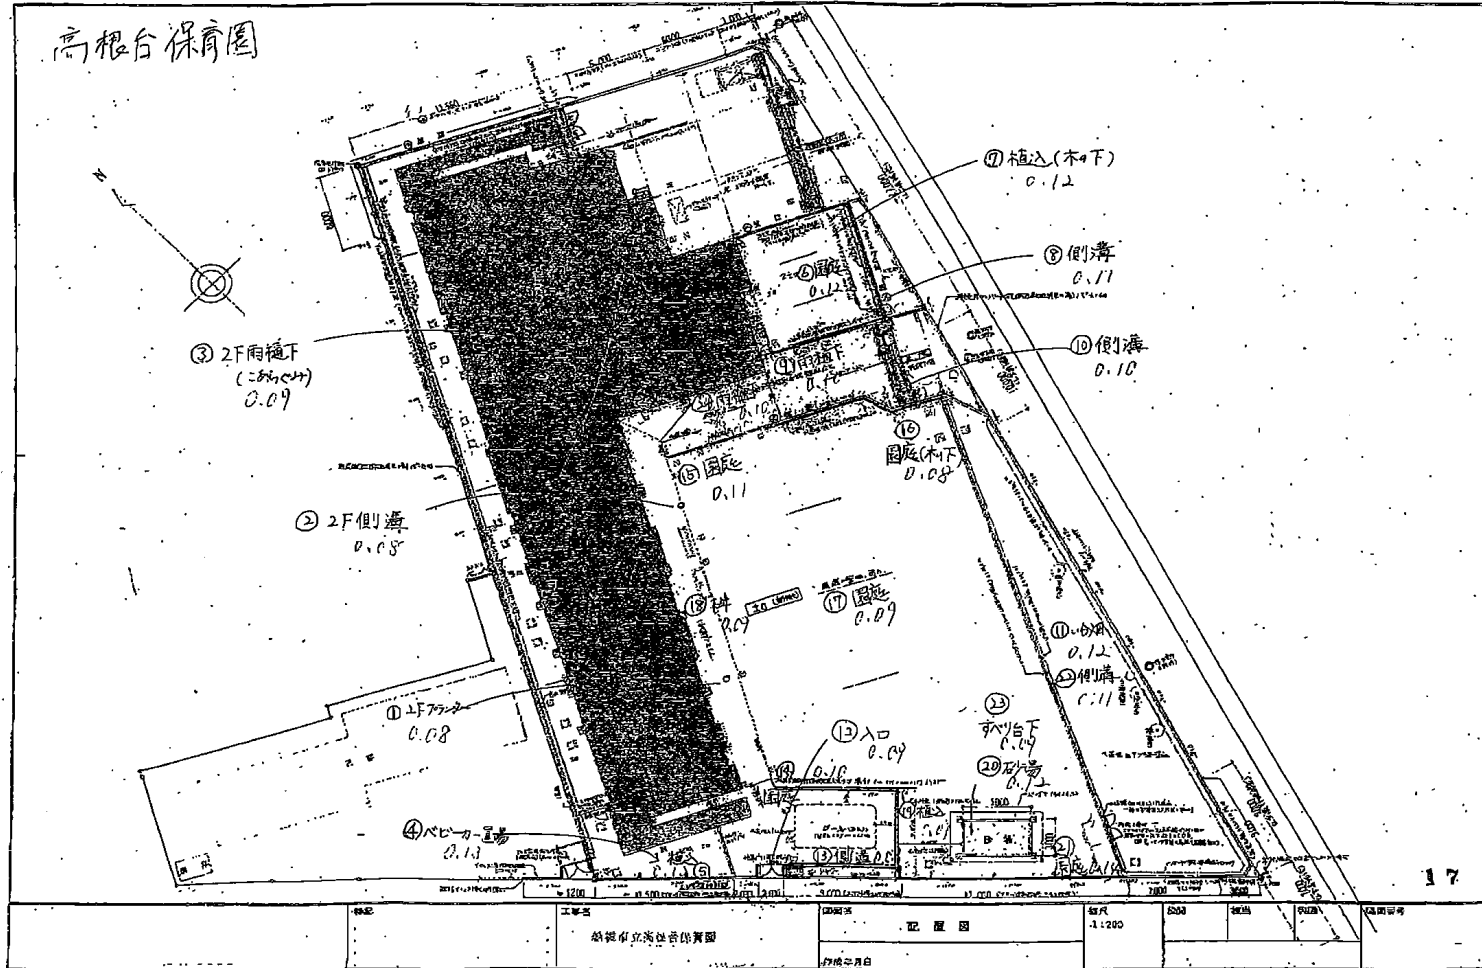

名称	高根台保育園	図名	配置図	縮尺	1:200	図面番号	
工事名	高根台保育園整備計画	作成年月日					