


高根台保育園

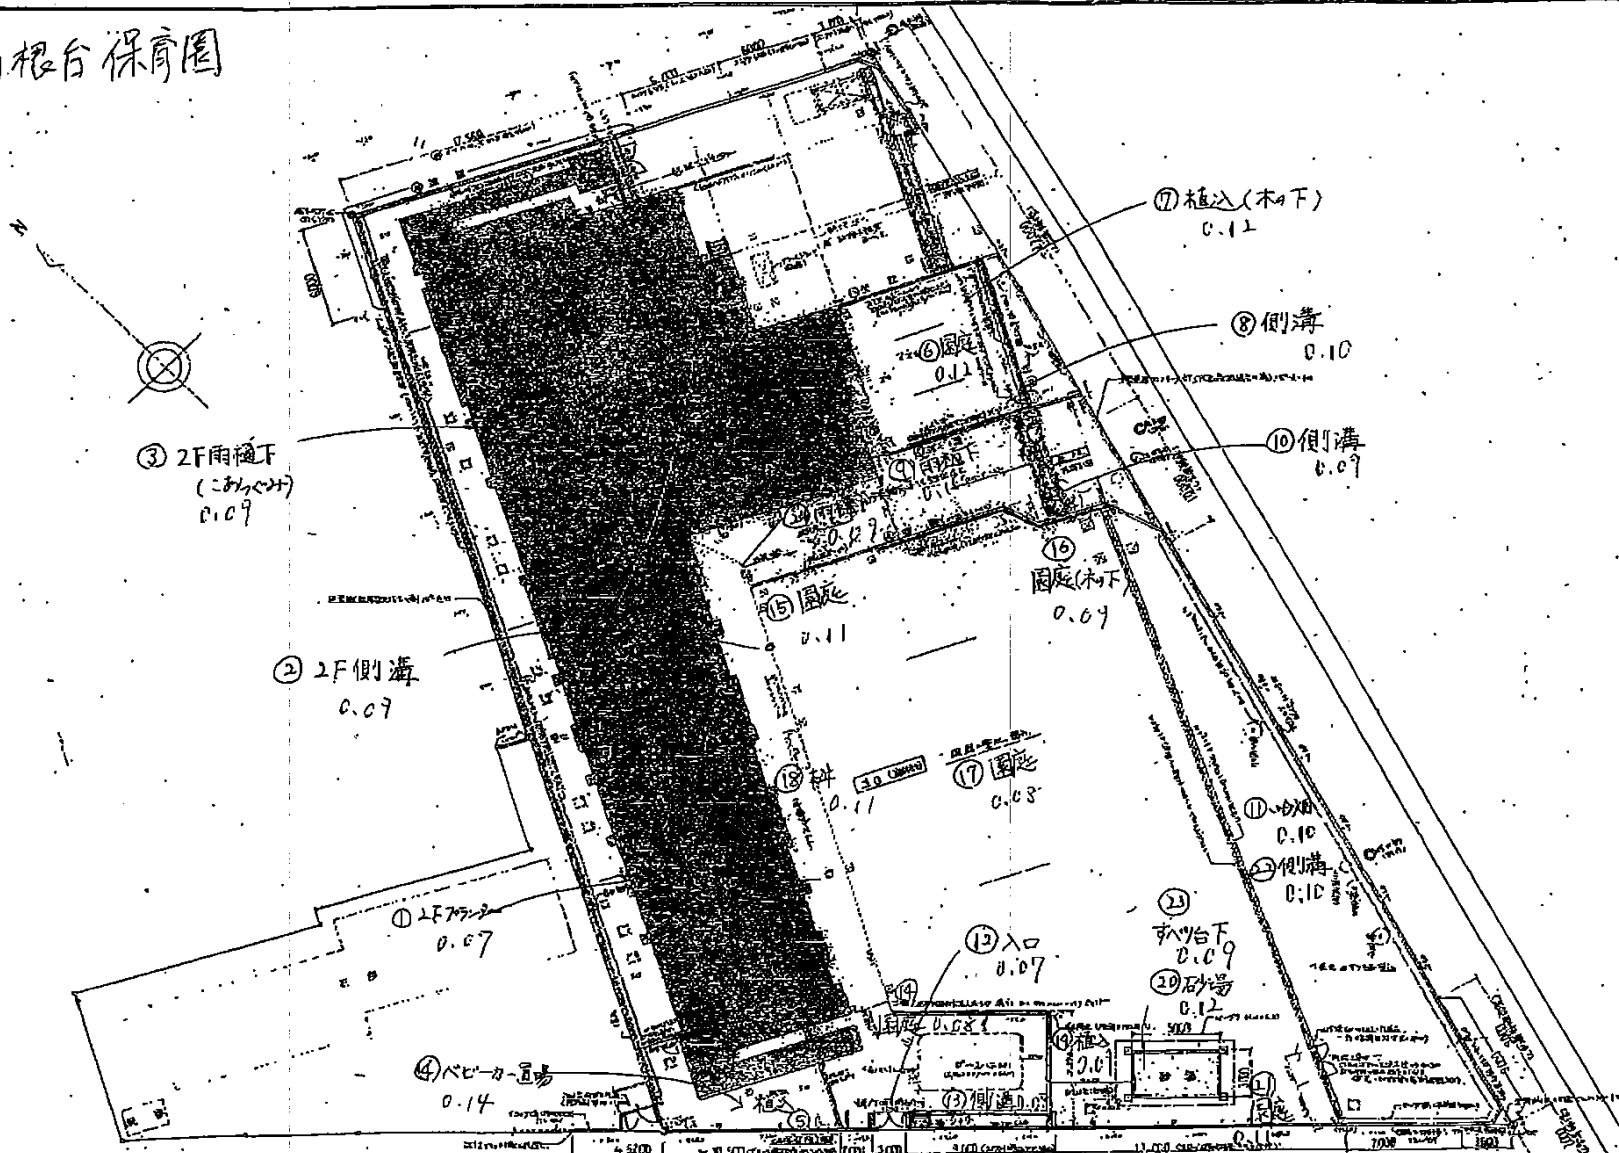

特記	工事名	図面名	縮尺	図面	図面番号
	船岡市立高根台保育園	配線図	1:1200		
		作成年月日			