高根台保育園

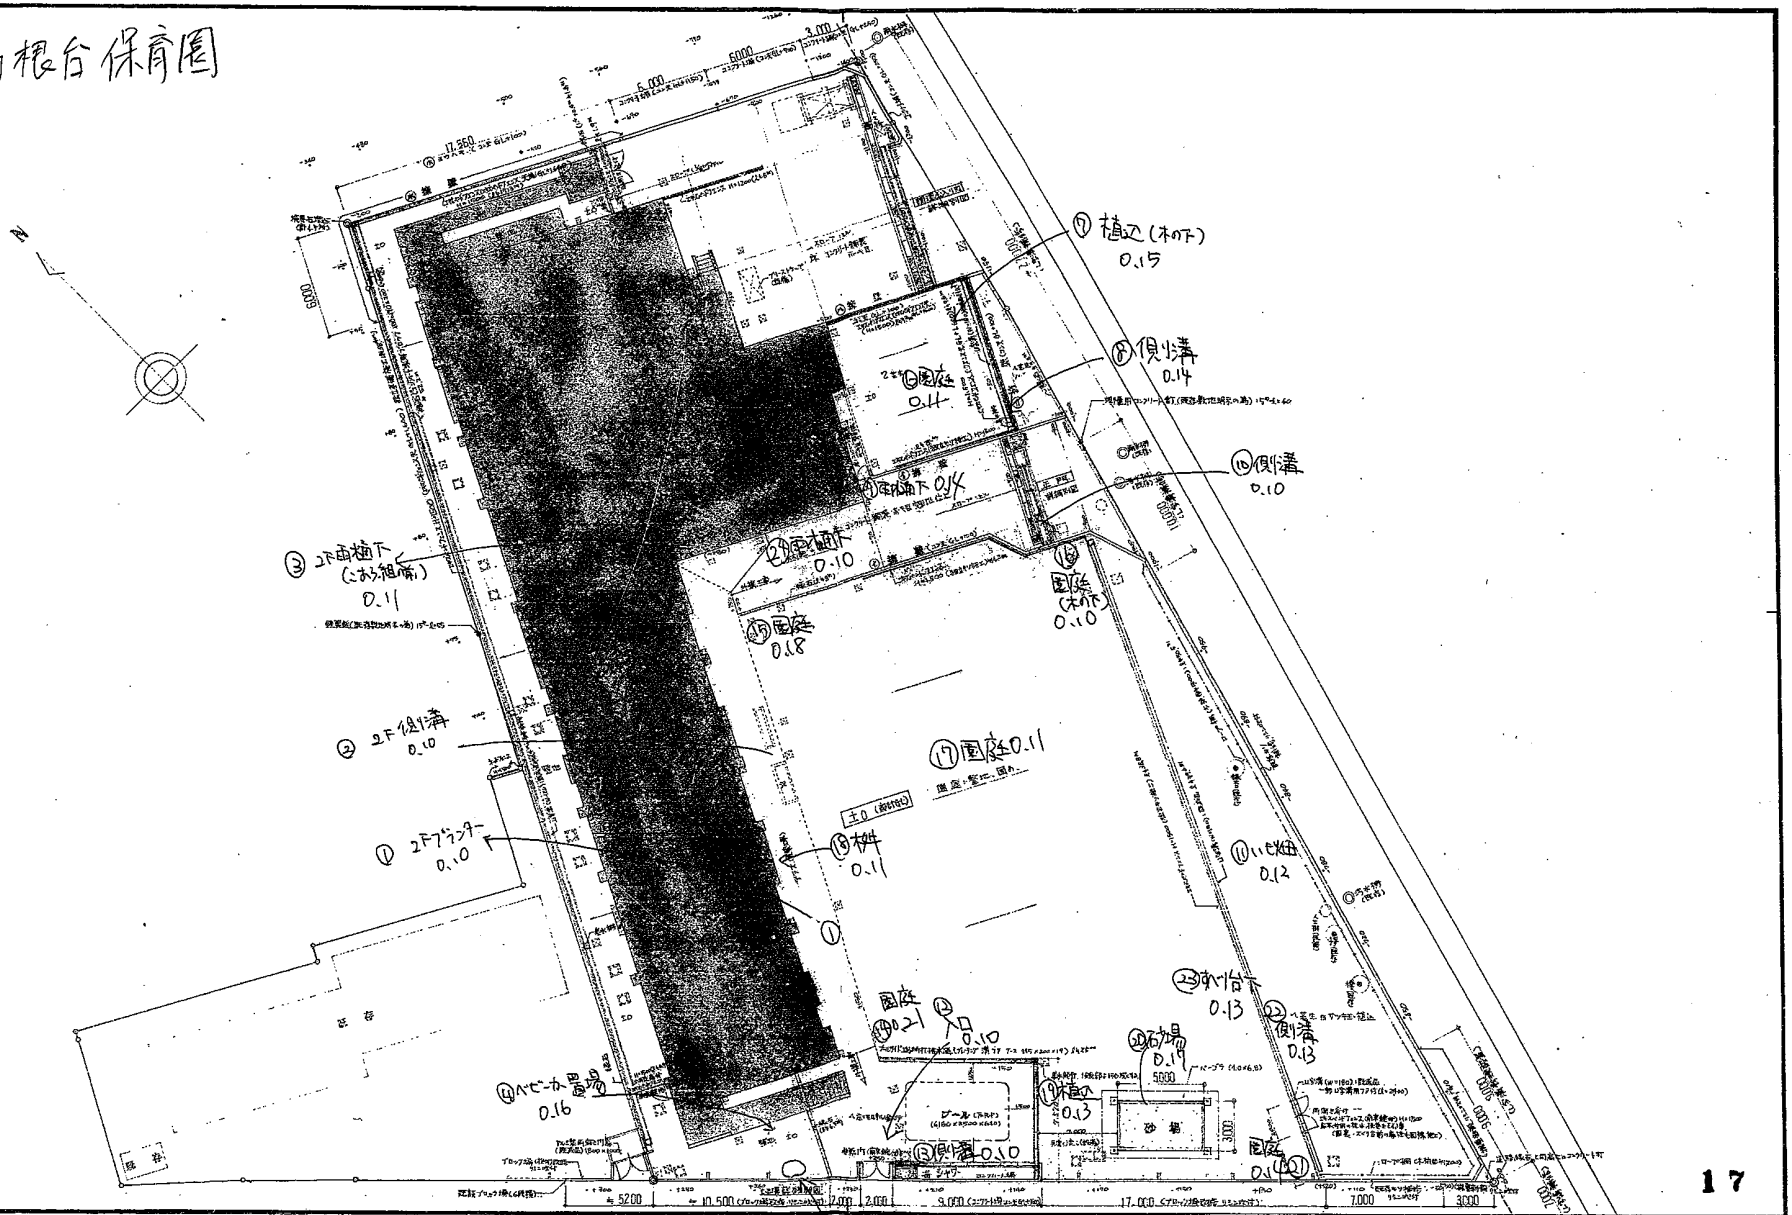

17

特記	工事名	図面名	縮尺	校閲	担当	製図	図面番号
. . .	船橋市立高根台保育園	配置図	1:200				
		作成年月日					