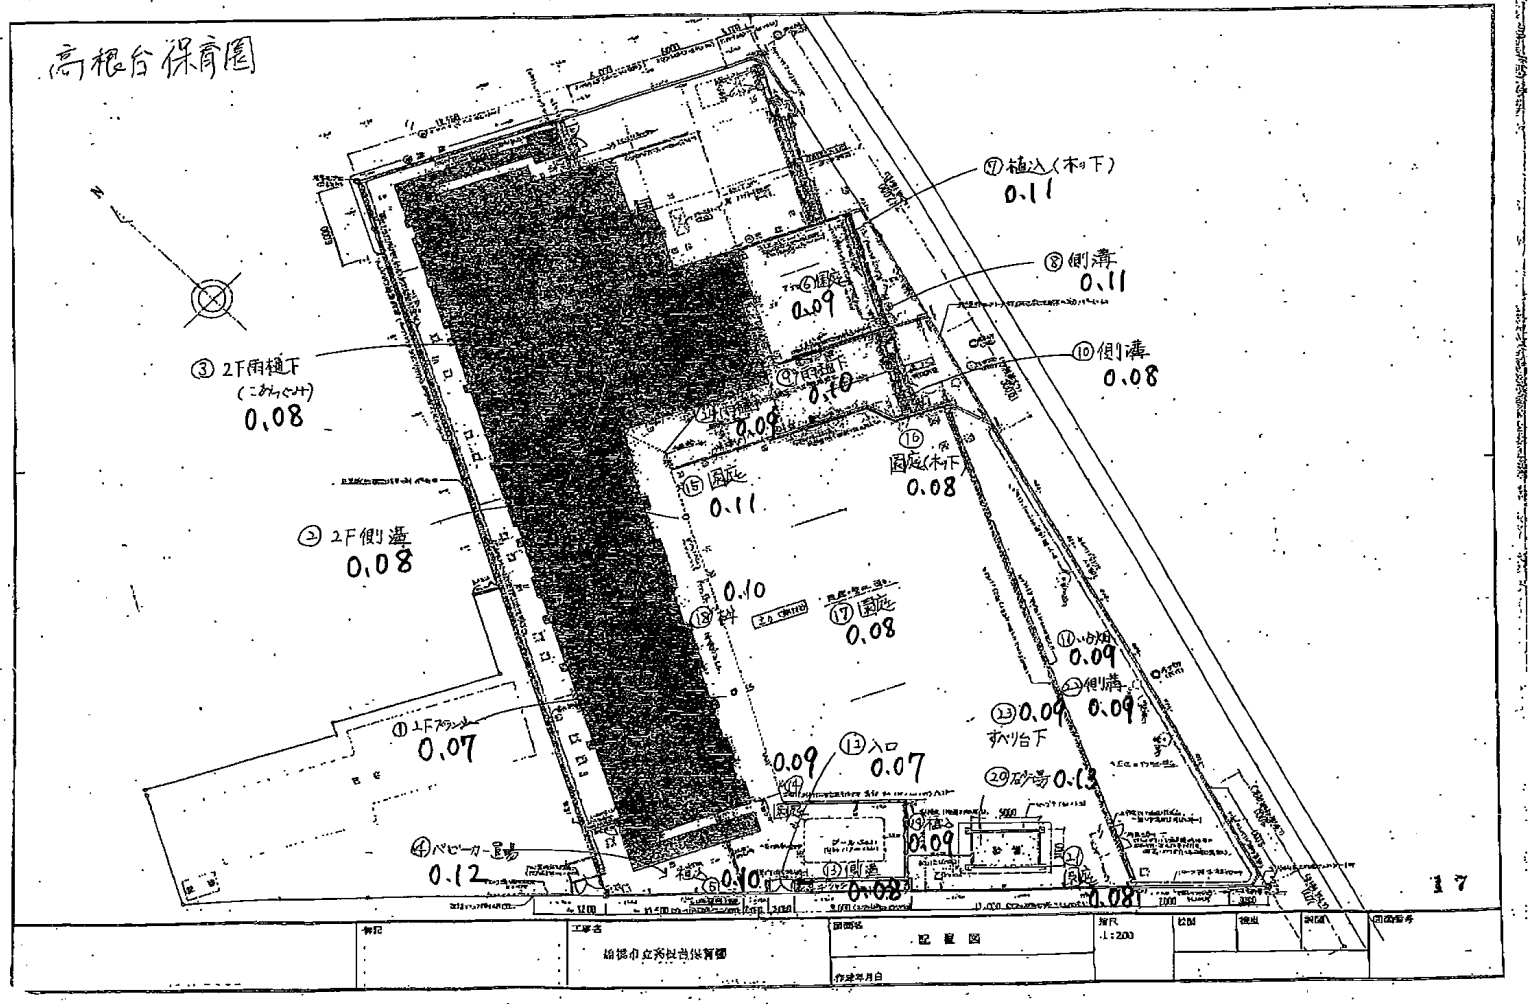
高根台保育園
⑦植込(木の下)
0.11
⑧側溝
0.11
⑥固定
0.09
⑩側溝
0.08
③2F雨樋下
(こかいぐみ)
0.08
⑨雨樋下
0.10
0.09
⑯固定(木の下)
0.08
⑮固定
0.11
②2F側溝
0.08
0.10
⑱枠
⑰固定
0.08
⑪いり畑
0.09
㉒側溝
0.09
㉓0.09
すべり台下
①1Fフランシ
0.07
⑫入口
0.07
0.09
⑳砂場 0.13
⑲植込
0.09
④バビーカー置場
0.12
植込
⑤0.10
⑬側溝
0.08
㉑固定
0.08
17
工事名
給排水立務社会保育園
図面名
配置図
作成年月日
縮尺
1:200