


高根台保育園

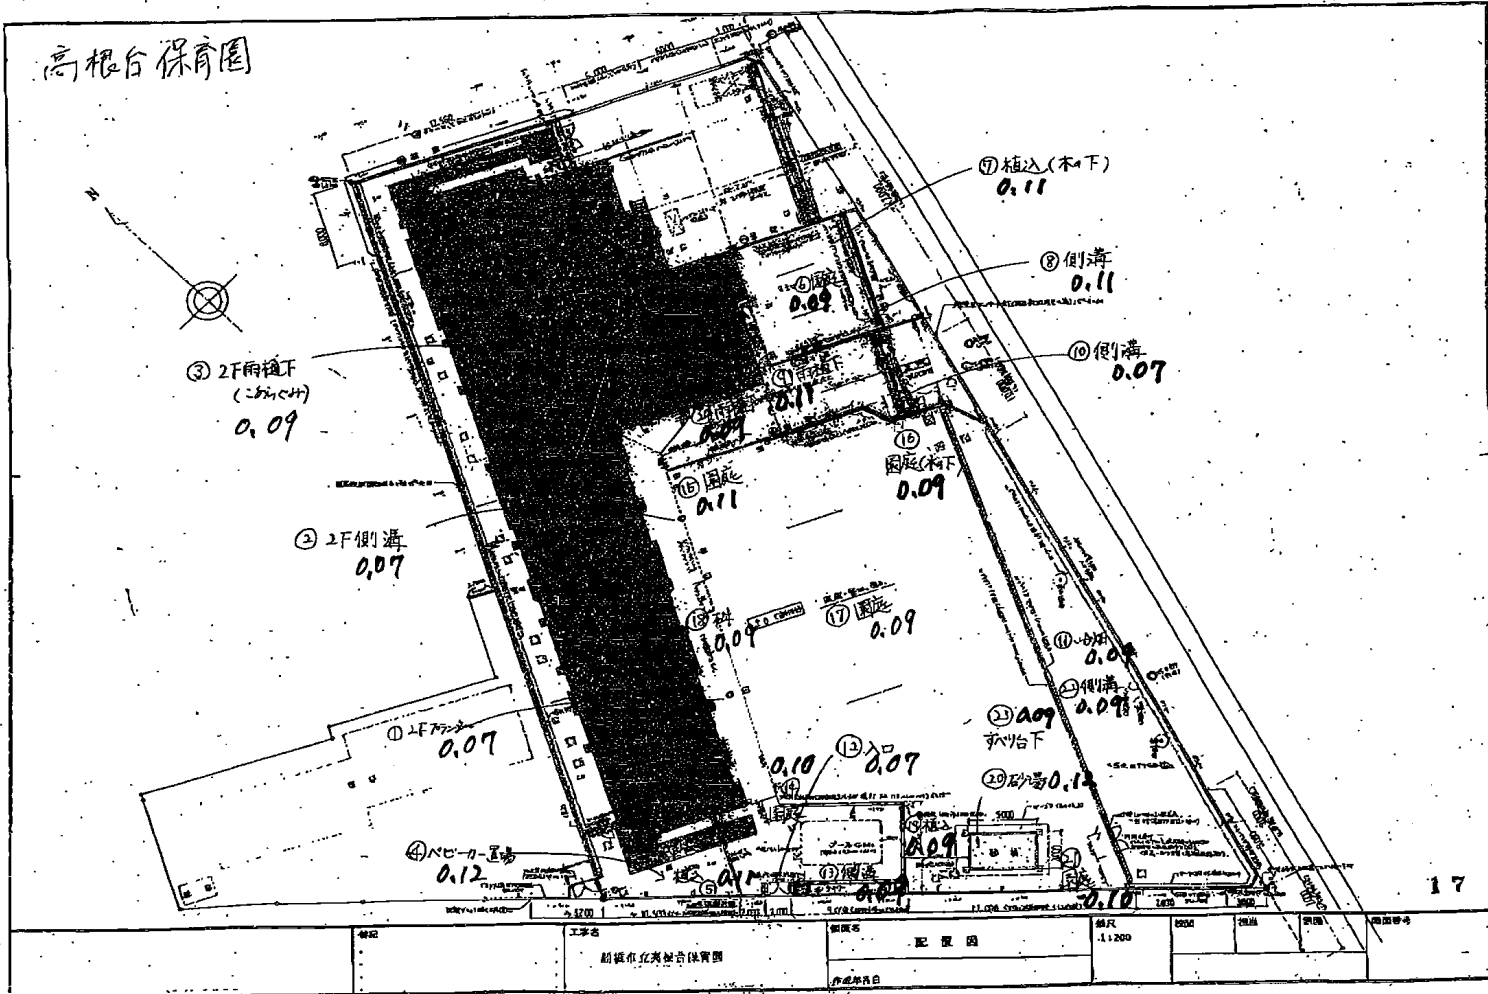

種別	工事名	図面名	縮尺	図番	図面番号
	高根台立派保育園	配管図	1:1000		
		作成者			