


高根台保育園

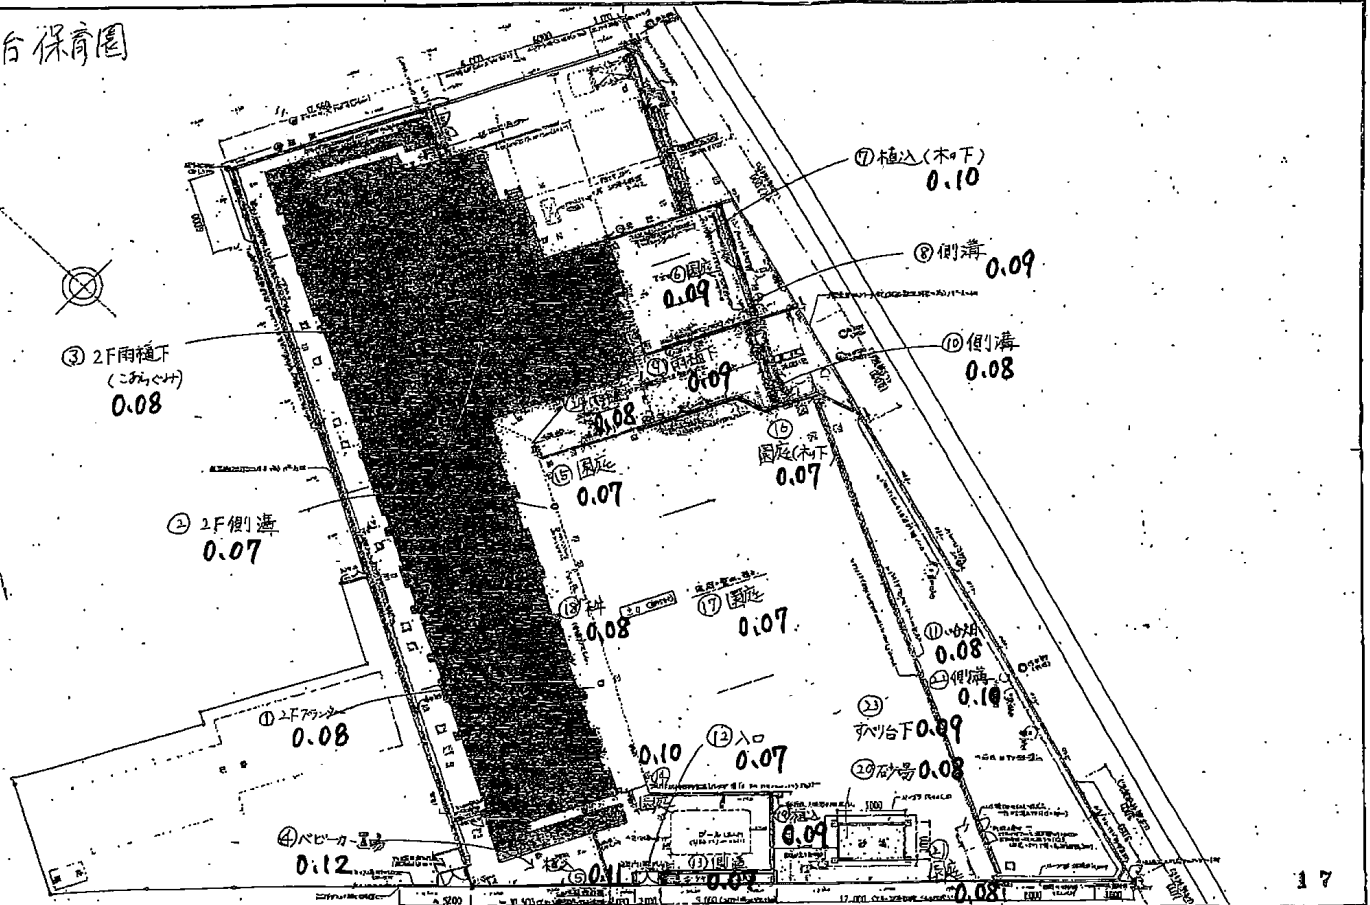

17

特記	工事名 新原市立新根台保育園	図面名 配設図	縮尺 1:200	5000	種別	図面番号
		作成年月日				