


高根台保育園

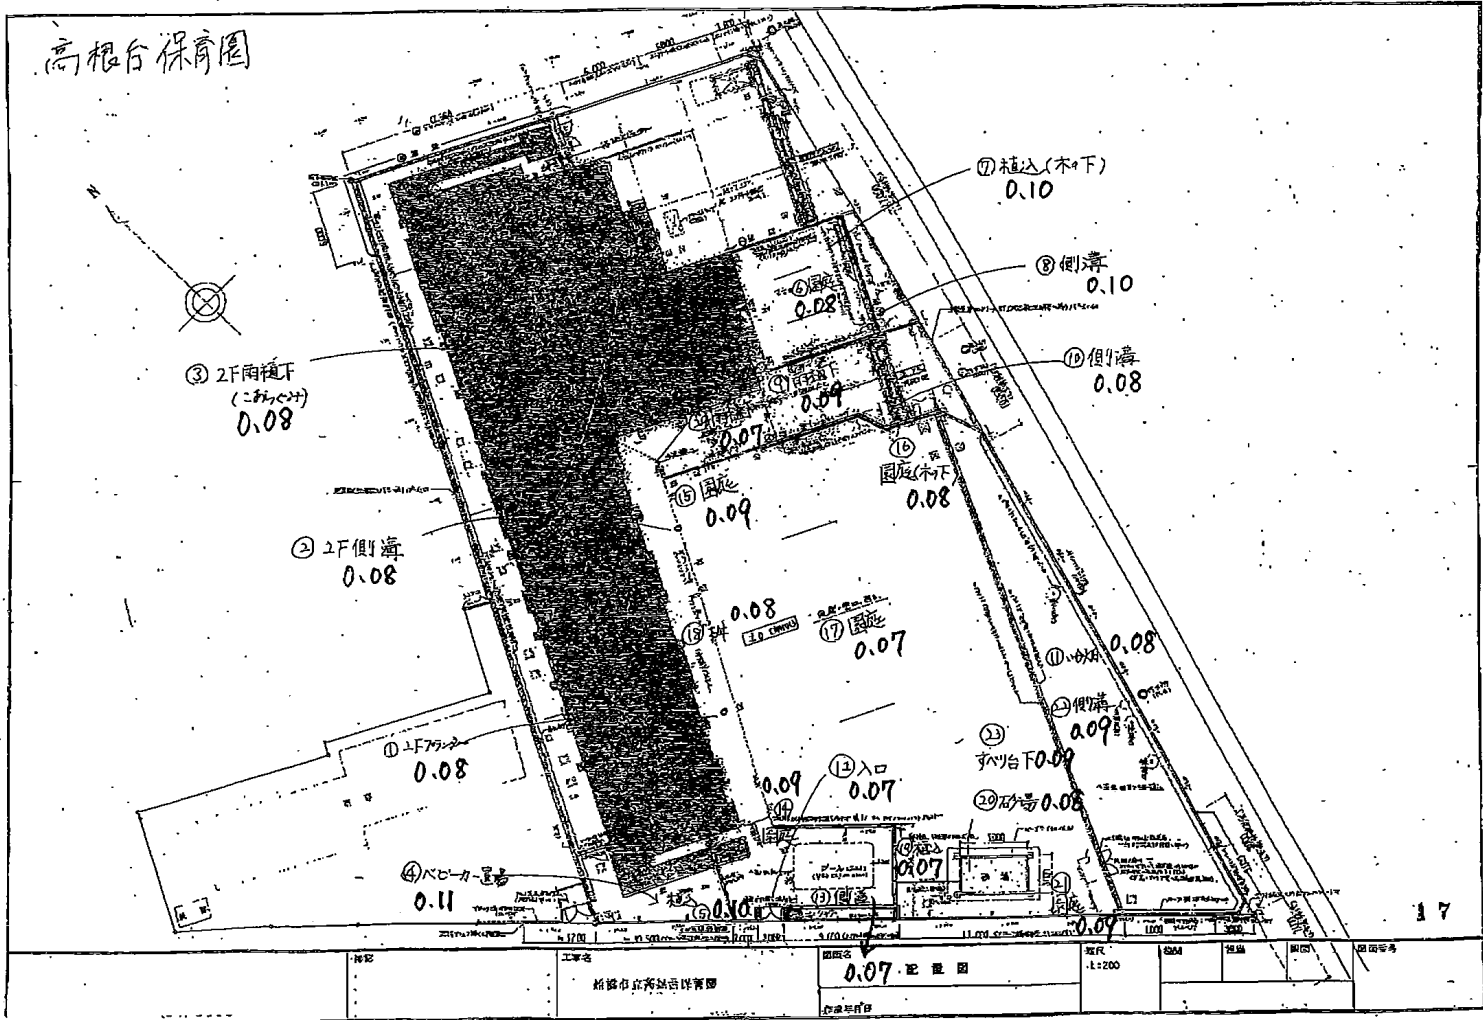

種別	工事名	図面名	縮尺	SDA	巻編	面番	図面番号
	高根台保育園改修工事	0.07 配置図	1:200				
		作成者					