


高根台保育園

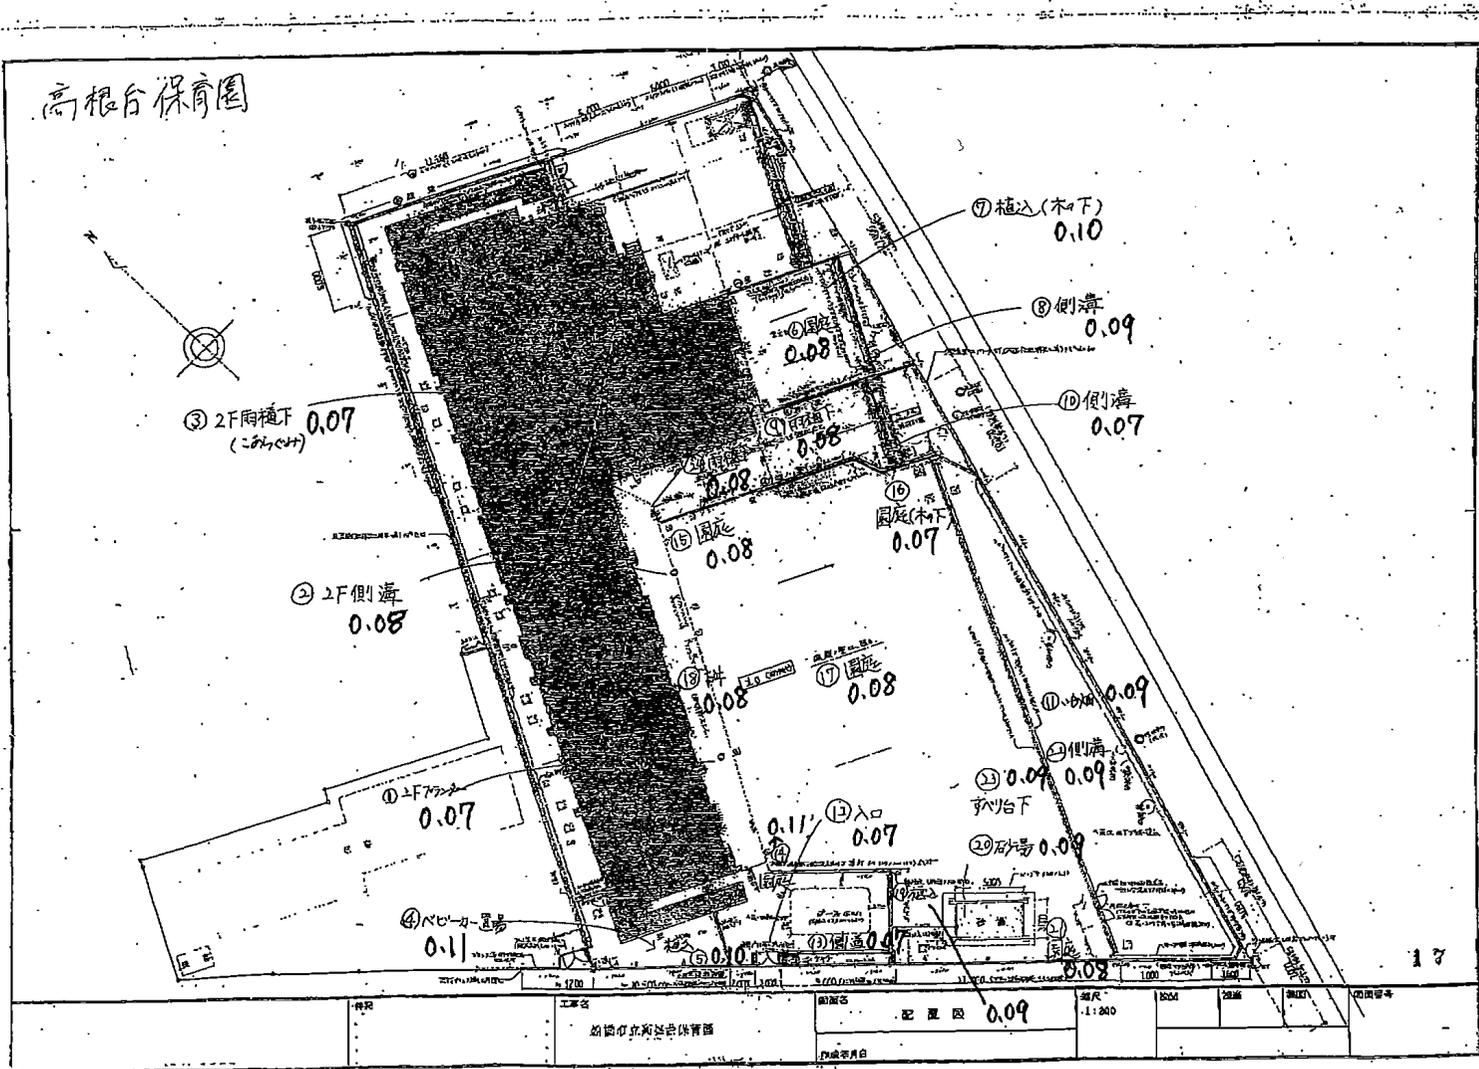

種別	工事名	面積	単価	金額	備註
	高根台保育園	配置	0.09		
		1:200			